
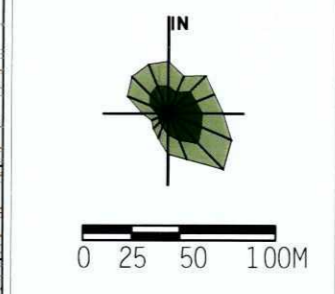


地块区位图

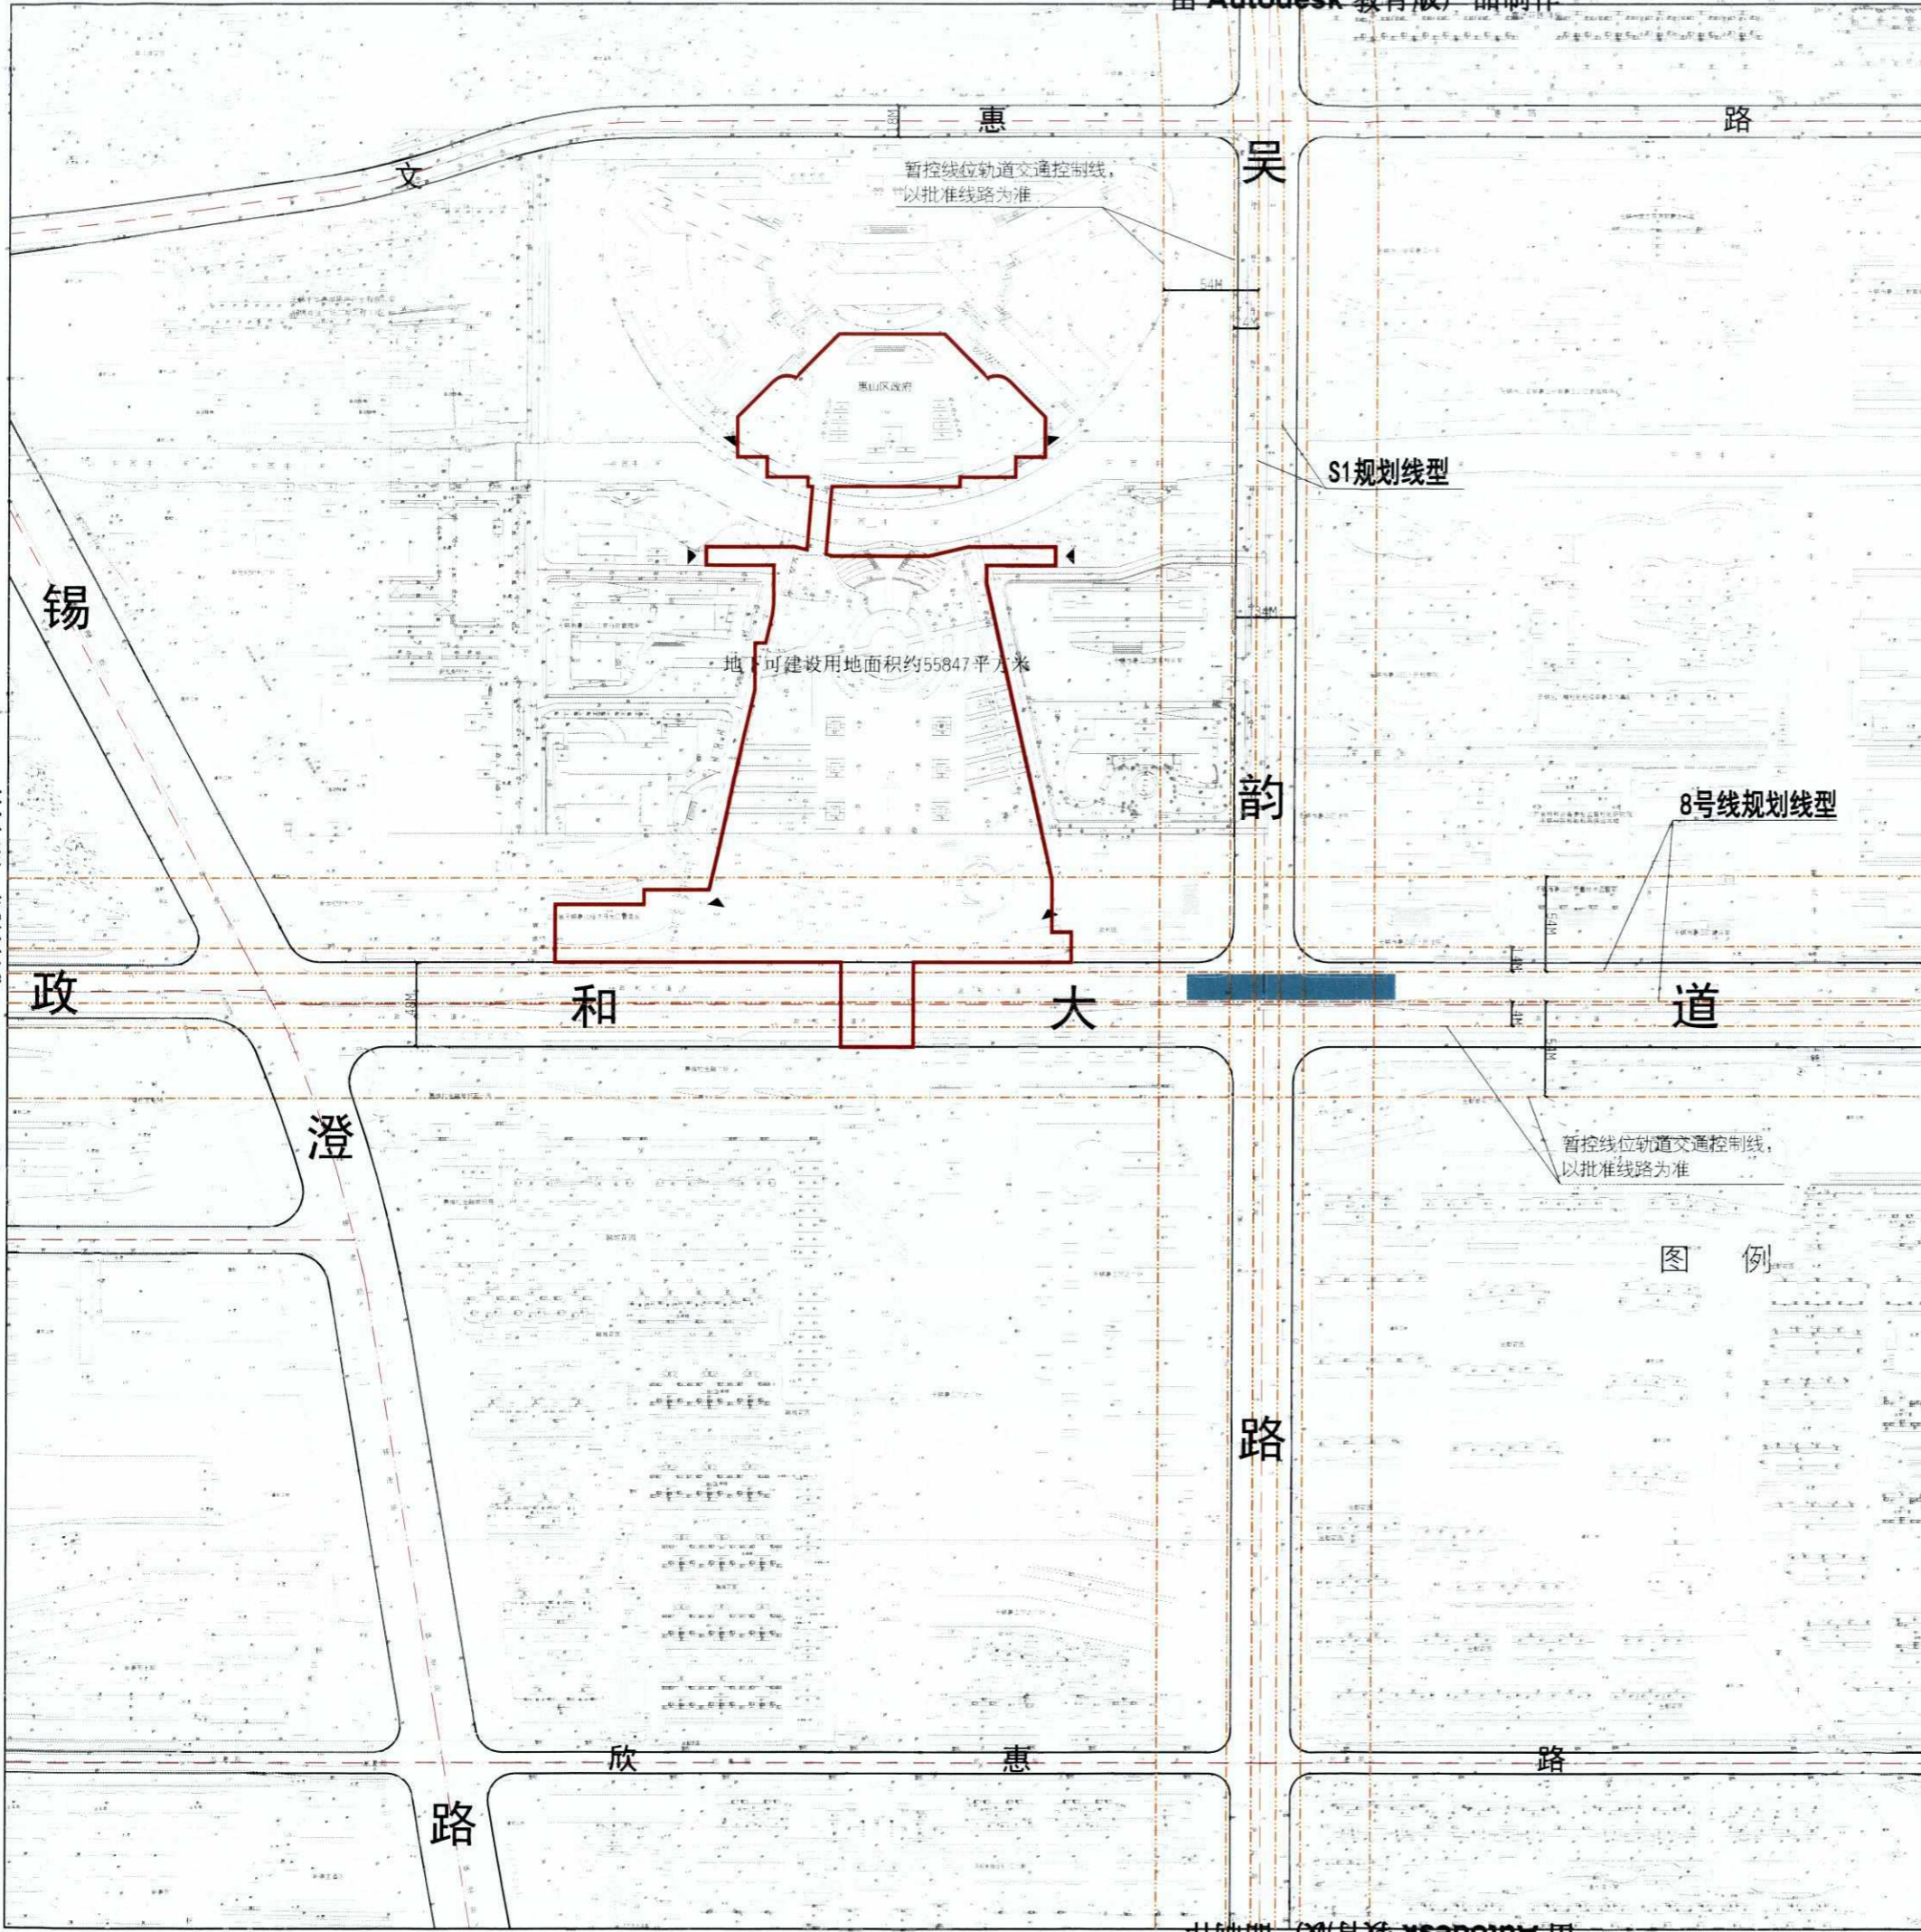

说明：
本地块一年内未签订国有土地使用权出让合同的，地块规划图自行失效。

图例

	道路红线及中心线		高压线及高压控制走廊
	地下可建设用地范围线		轨道交通控制线
	地下建筑控制线		机动车开口方向
	地下通道控制线		文物保护范围
	下沉广场控制线		现状保留建筑
	禁止机动车出入口控制线		尺寸标注
	地铁车站附属结构边线		坐标标注

坐标标注：X=46339.925, Y=78053.532

无锡市自然资源和规划局地块规划图	
地块位置	详见地块图-详见地块图-详见地块图-详见地块图
地块名称	惠山新城核心区地下公共停车场地块
地块编号	XDG(HS)-2020-20号
所属行政区	惠山区
日期	2020年5月