


宗地图

宗地编号：908021053

权利人：惠山新城核心区地下公共停车场地块规划图

地籍图号：3506.40-527.75

北

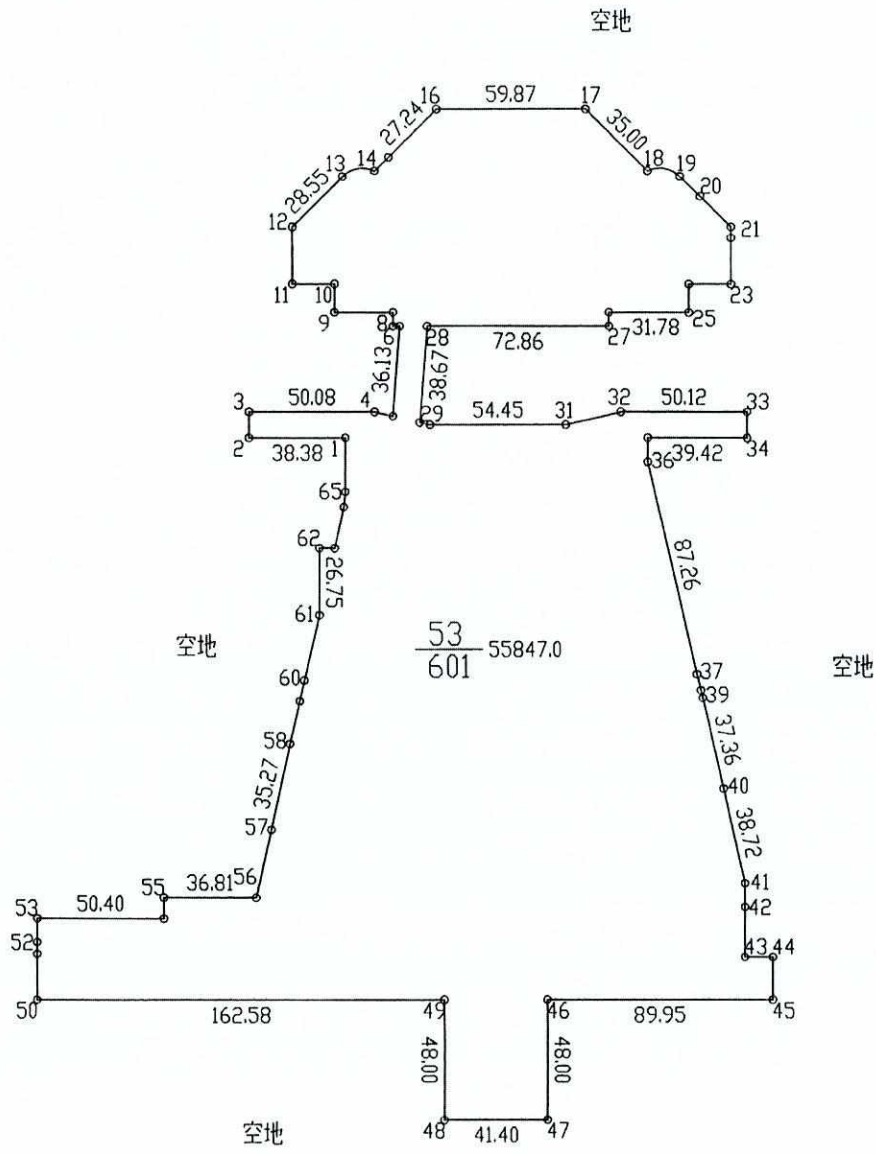

绘图日期：20205?21?

审核日期：

1:3000

绘图员：

审核员：

