



### 地块区位图

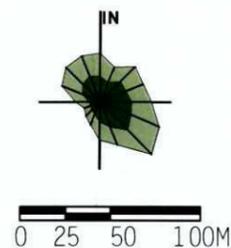

说明：  
本地块一年内未签订国有土地使用权出让合同的，地块规划图自行失效。

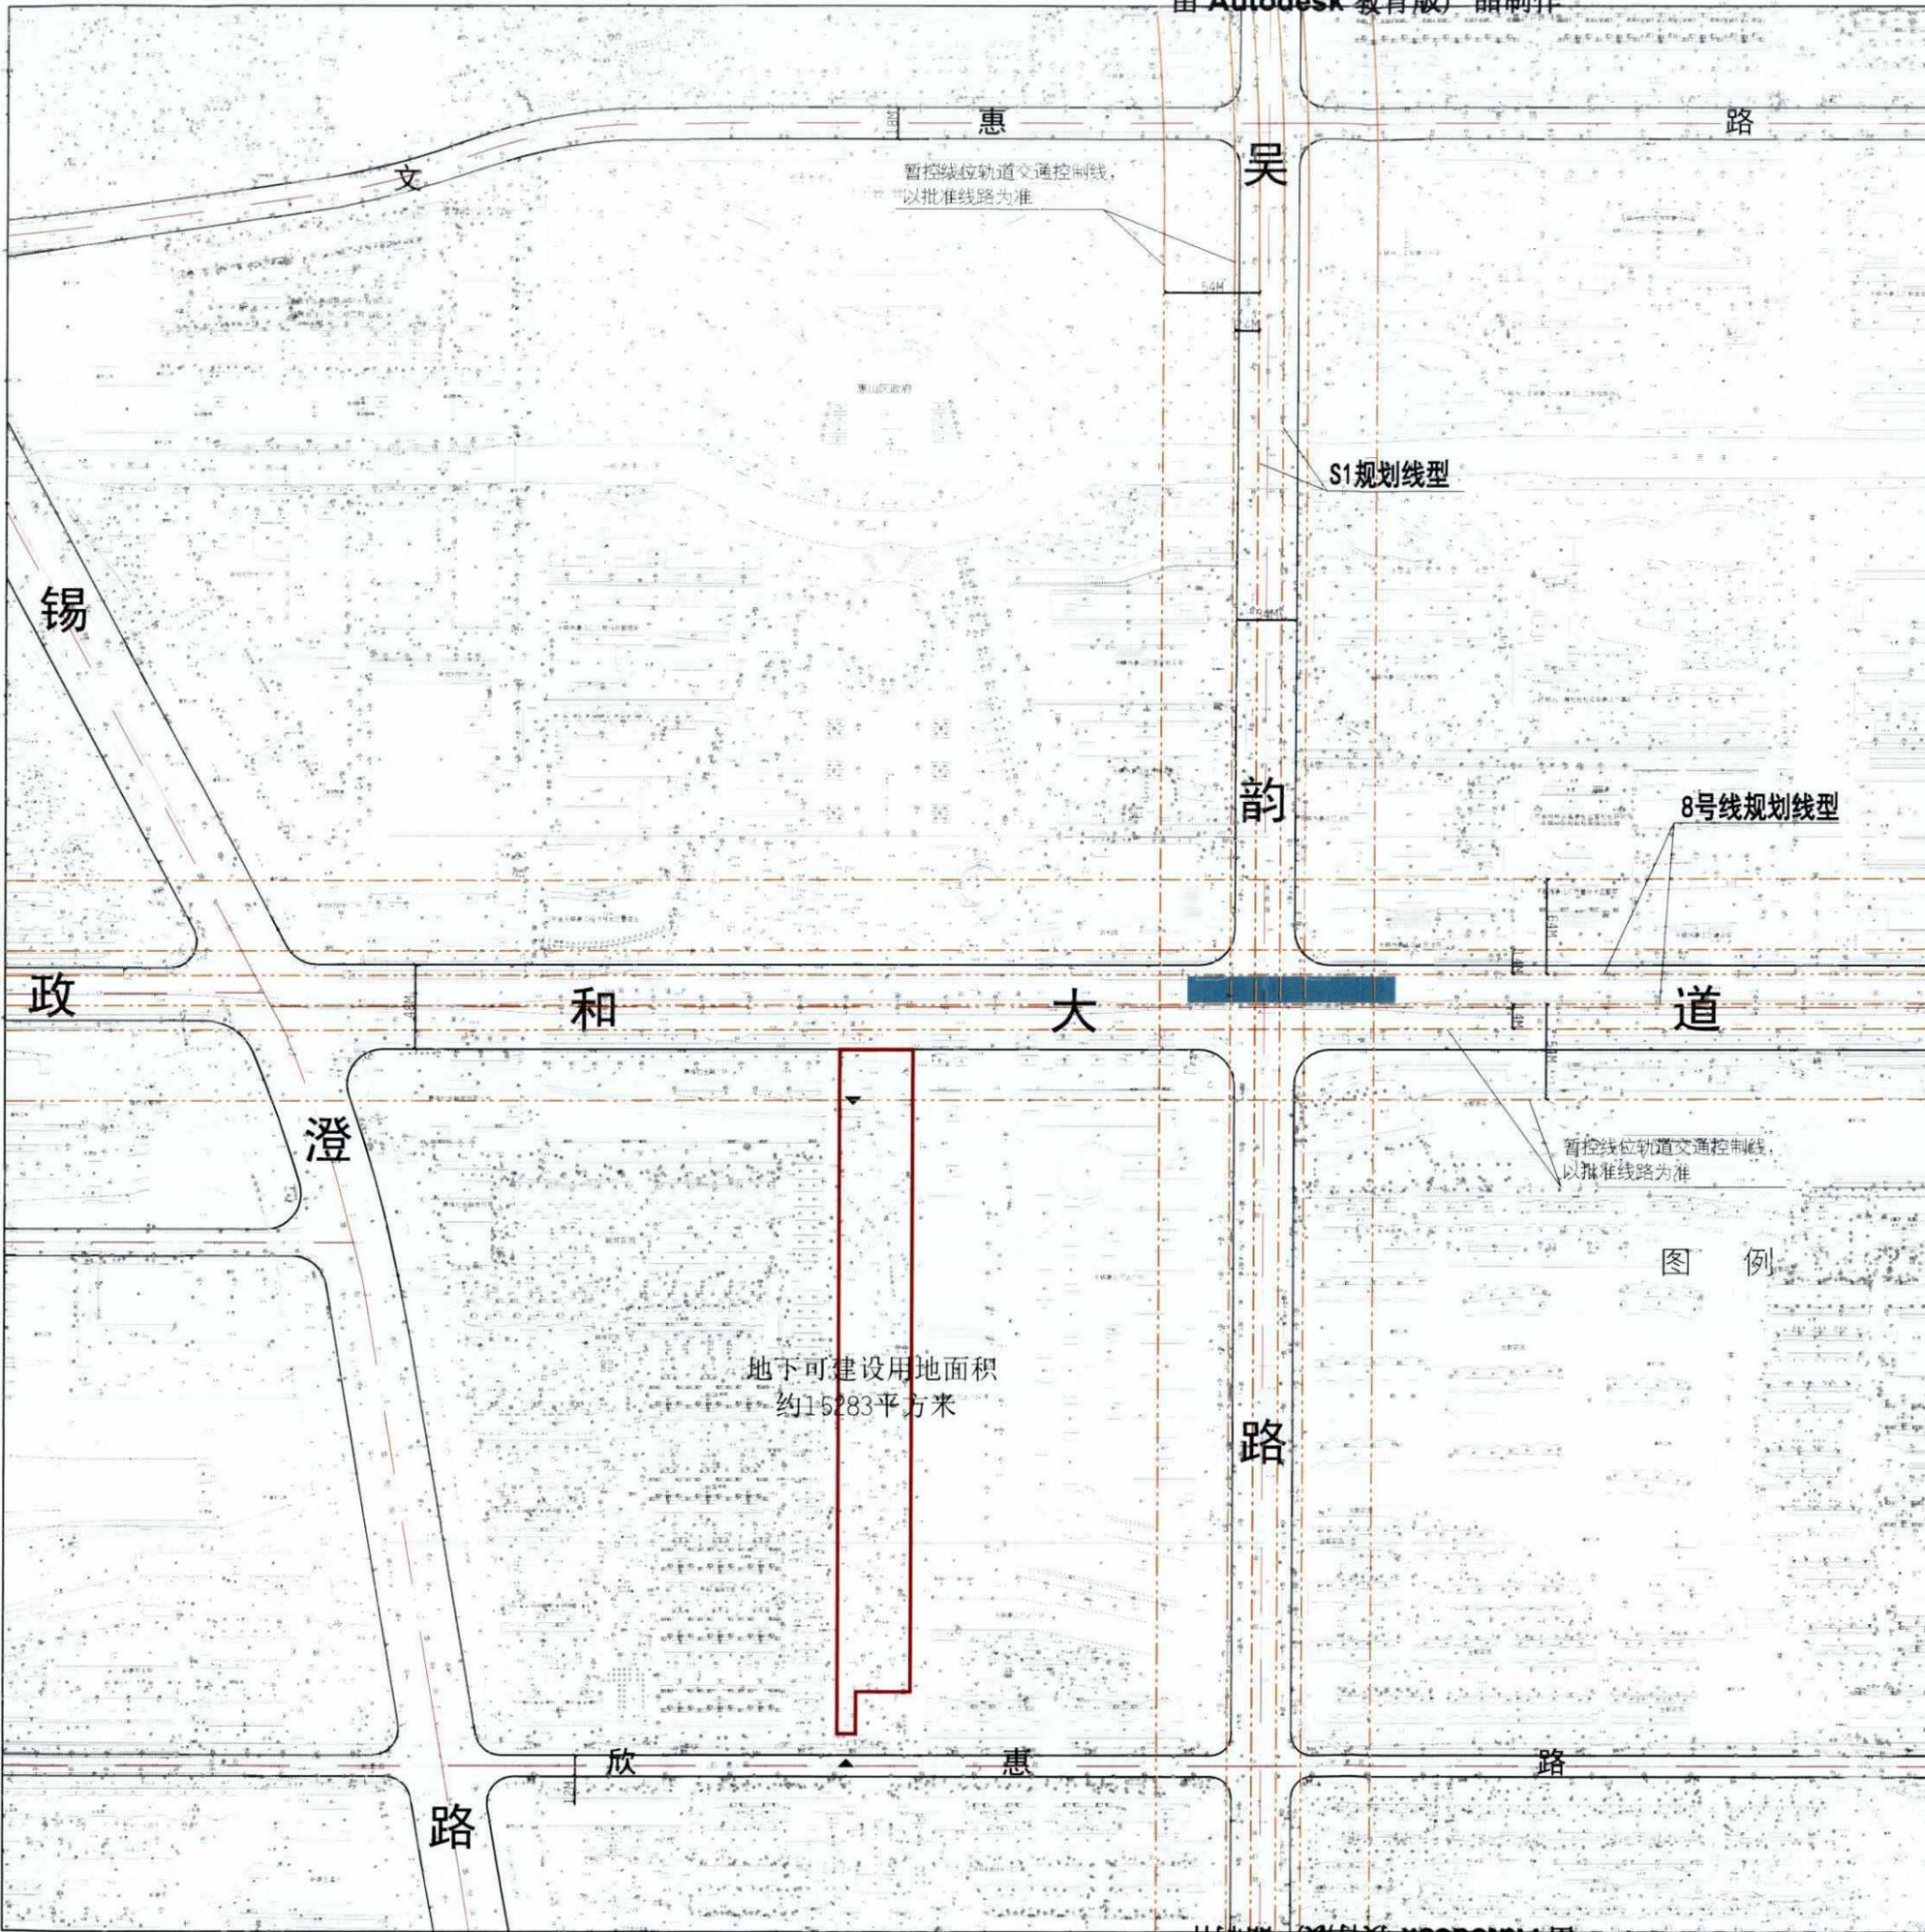

地下可建设用地面积  
约15283平方米

暂控线位轨道交通控制线，  
以批准线路为准

### 图例

- 道路红线及中心线
- 地下可建设用地范围线
- 地下建筑控制线
- 地下通道控制线
- 下沉广场控制线
- 禁止机动车出入口控制线
- 地铁车站附属结构边线
- 高压线及高压控制走廊
- 轨道交通控制线
- 机动车开口方向
- 文物保护单位
- 现状保留建筑
- 尺寸标注
- 坐标标注

### 无锡市自然资源和规划局地块规划图

地块位置	详见地块图-详见地块图-详见地块图-详见地块图		
地块名称	惠山万达广场西侧地下公共停车场地块	地块编号	XDG(HS)-2020-21号
所属行政区	惠山区	日期	2020年5月