

# 宗地图


宗地编号：908021054

地籍图号：3506.00-527.75

权利人：惠山万达广场西侧区域地下公共停车场地块规划图

宗地面积： $\frac{53}{601} 15283.0$

北

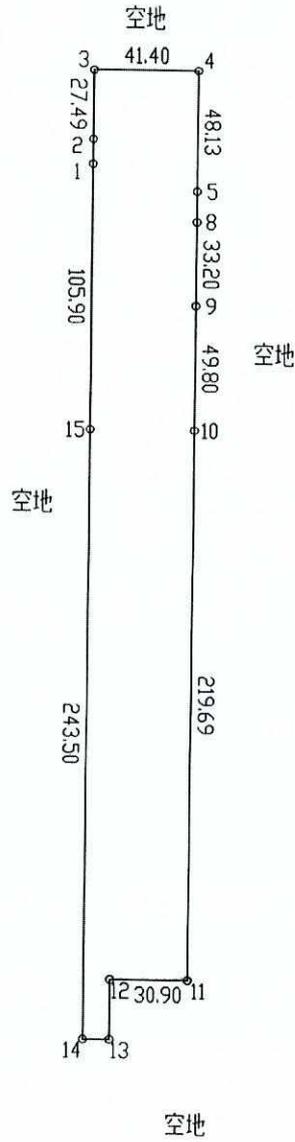

绘图日期：2020年5月21日

审核日期：[Red Stamp]

1:3000

绘图员：

审核员：