


控规管理单元 (XD-KFQ-WA)

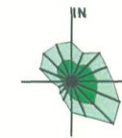

地块规划范围线



0 15 30 50M 80M

说明：
本地块一年内未签订国有土地使用权出让合同的，地块规划图自行失效。


图例

- [Symbol] 道路红线及中心线
- [Symbol] 高压线及高压控制走廊
- [Symbol] 可建设用地范围线
- [Symbol] 天然气高压管
- [Symbol] 建筑控制线
- [Symbol] 轨道交通控制线
- [Symbol] 高层建筑控制线
- [Symbol] 文物保护范围
- [Symbol] 地下空间控制线
- [Symbol] 现状保留建筑
- [Symbol] 禁止机动车出入口控制线
- [Symbol] 绿地范围
- [Symbol] 机动车开口方向
- [Symbol] 尺寸标注

X=46339.925
Y=78053.532 坐标标注

无锡市自然资源和规划局锡山分局地块规划图

地块位置	锡山区联福路东、胶阳路北		
地块名称	联福路东、胶阳路北地块	地块编号	XDG(XS)-2023-08号
所属行政区	锡山区	日期	2023年5月

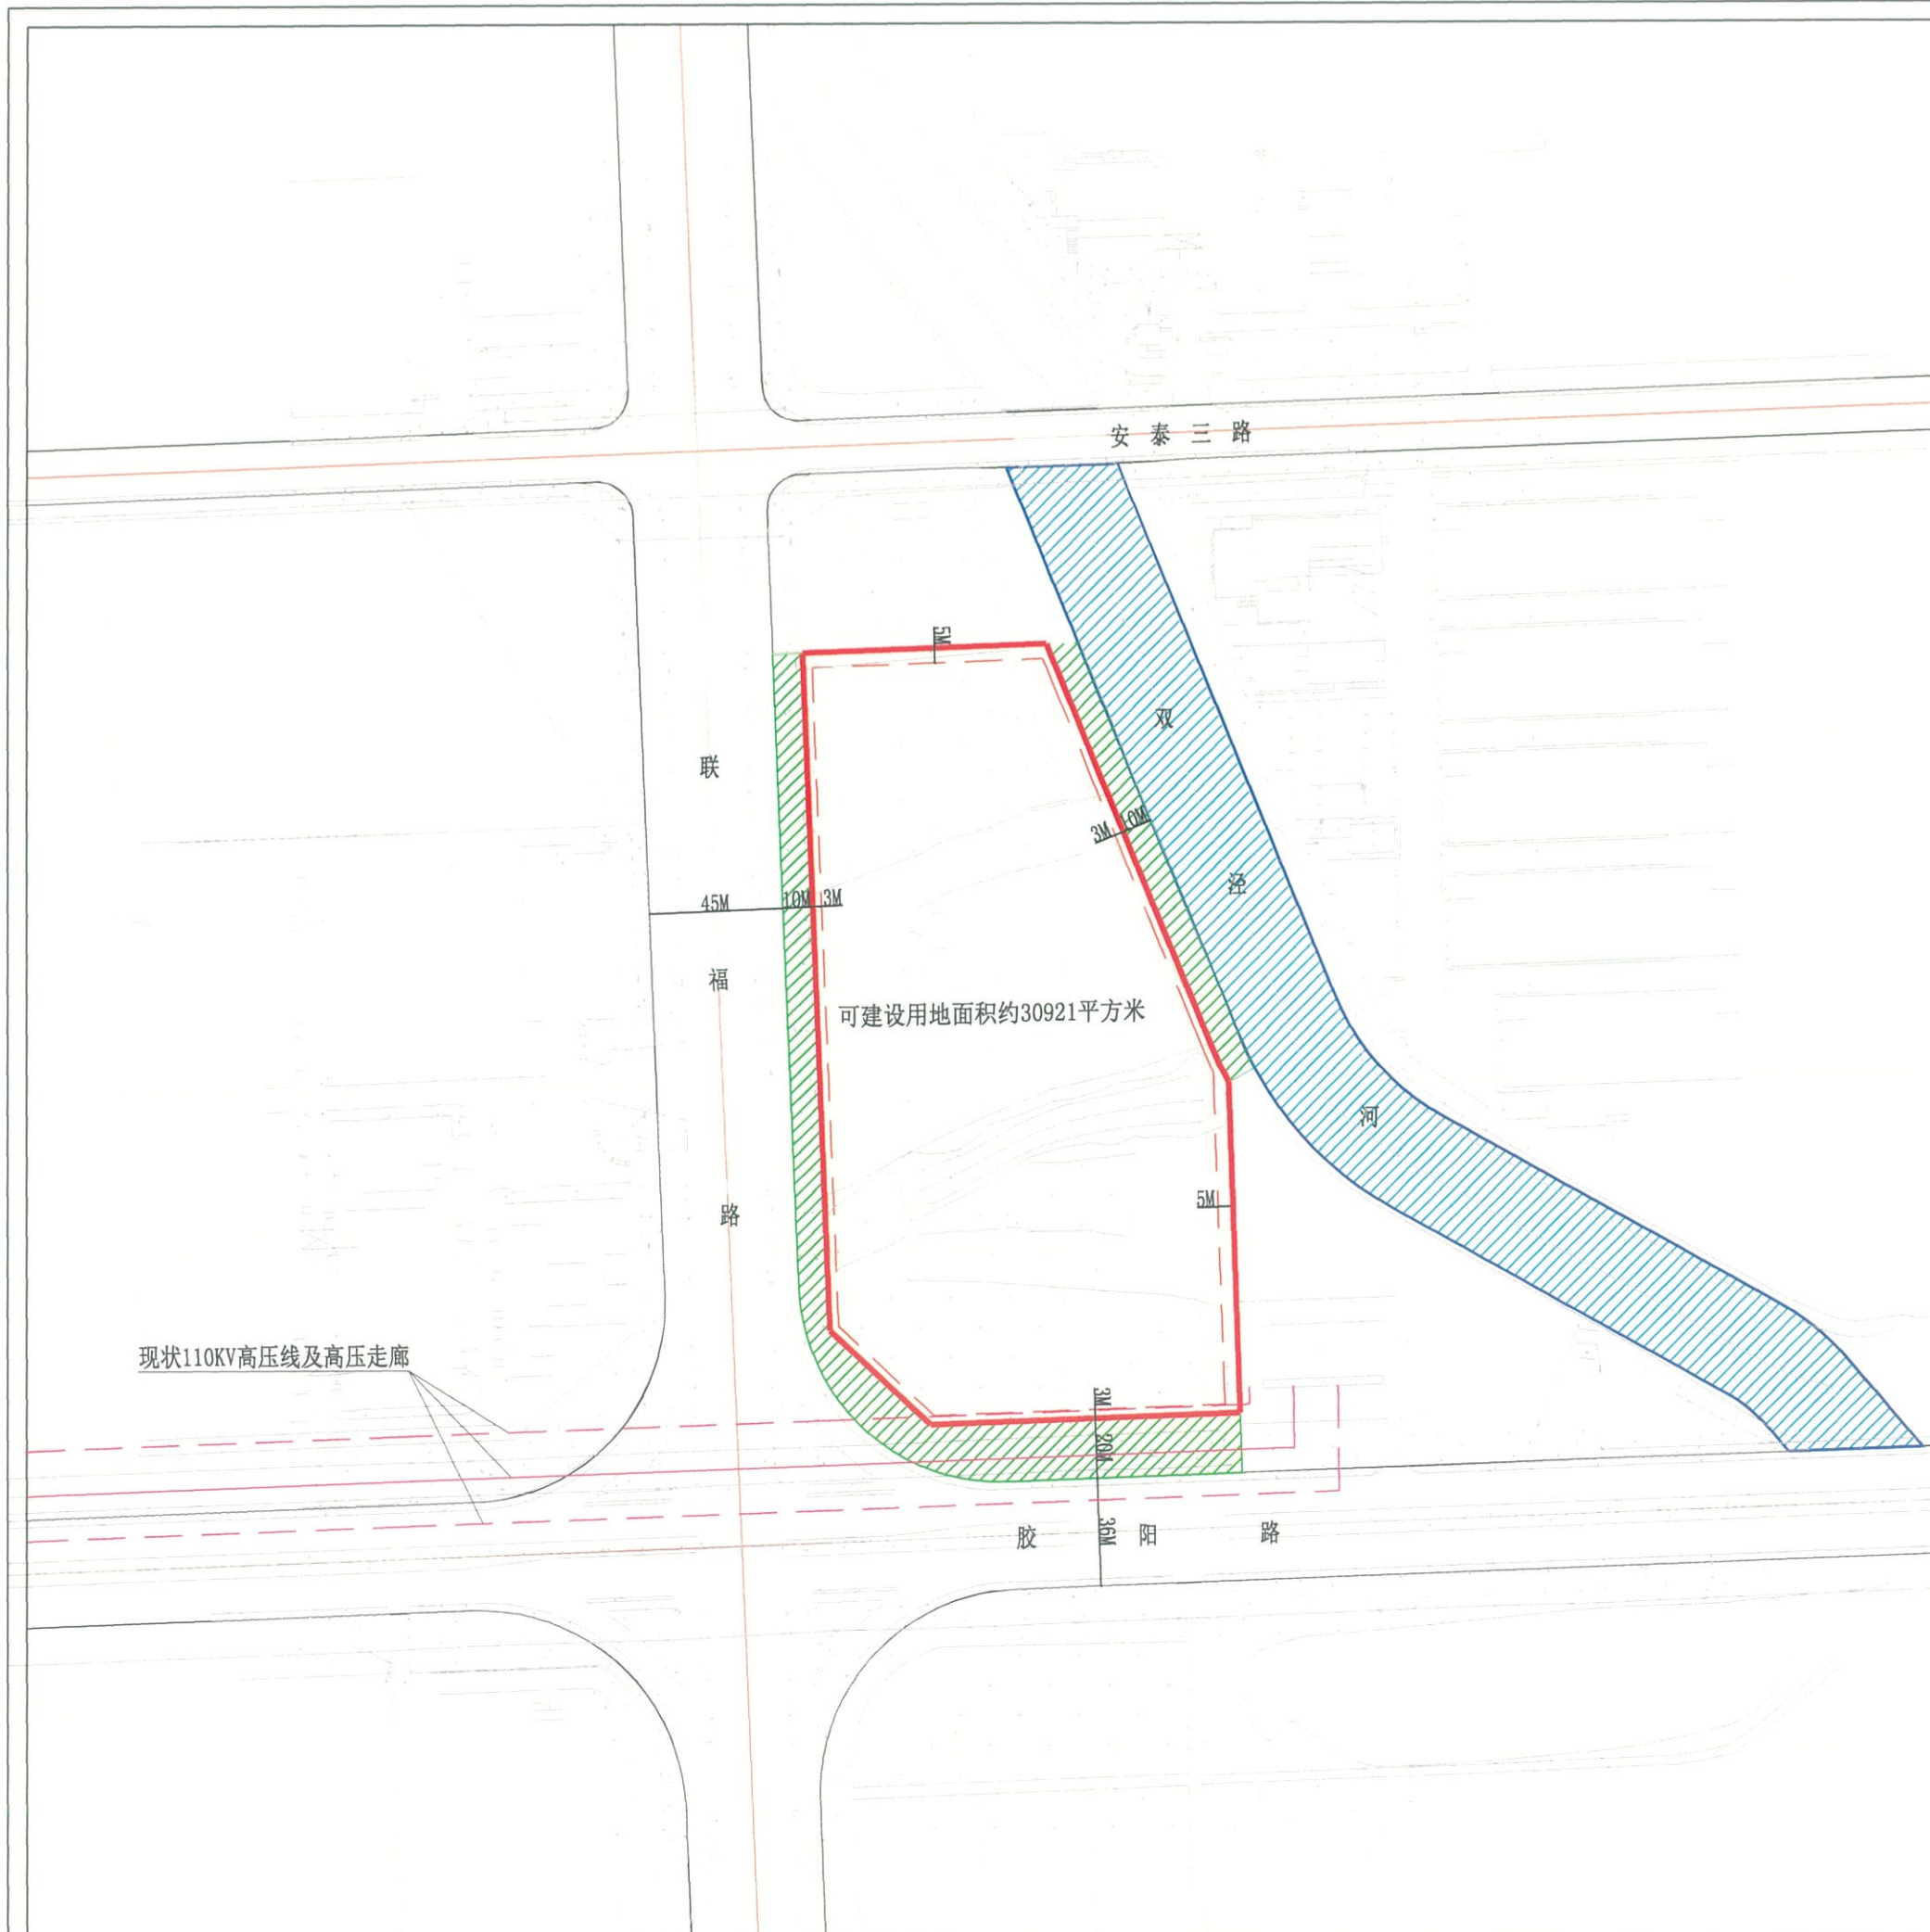

现状110KV高压线及高压走廊

可建设用地面积约30921平方米