

控规管理单元(XQ-GXCQ-HN-HZB)




说明:
本地块一年内未签订国有土地使用权出让合同的，地块规划图自行失效。

图例

- | | |
|-------------|---------------------------------|
| 道路红线及中心线 | 高压线及高压控制走廊 |
| 可建设用地范围线 | 轨道交通控制线 |
| 建筑控制线 | 文物保护范围 |
| 高层建筑控制线 | 现状保留建筑 |
| 地下空间控制线 | 尺寸标注 |
| 禁止机动车出入口控制线 | 绿地范围 |
| 机动车开口方向 | X=46339.925
Y=78053.532 坐标标注 |

无锡市规划局地块规划图

地块位置	用地边界-现状河道-伯渎河-用地边界		
地块名称	锡梅路北侧(万里实业现有厂区北侧)地块	地块编号	XDGXQ)-2018-24号
所属行政区	新吴区	日期	2018年5月

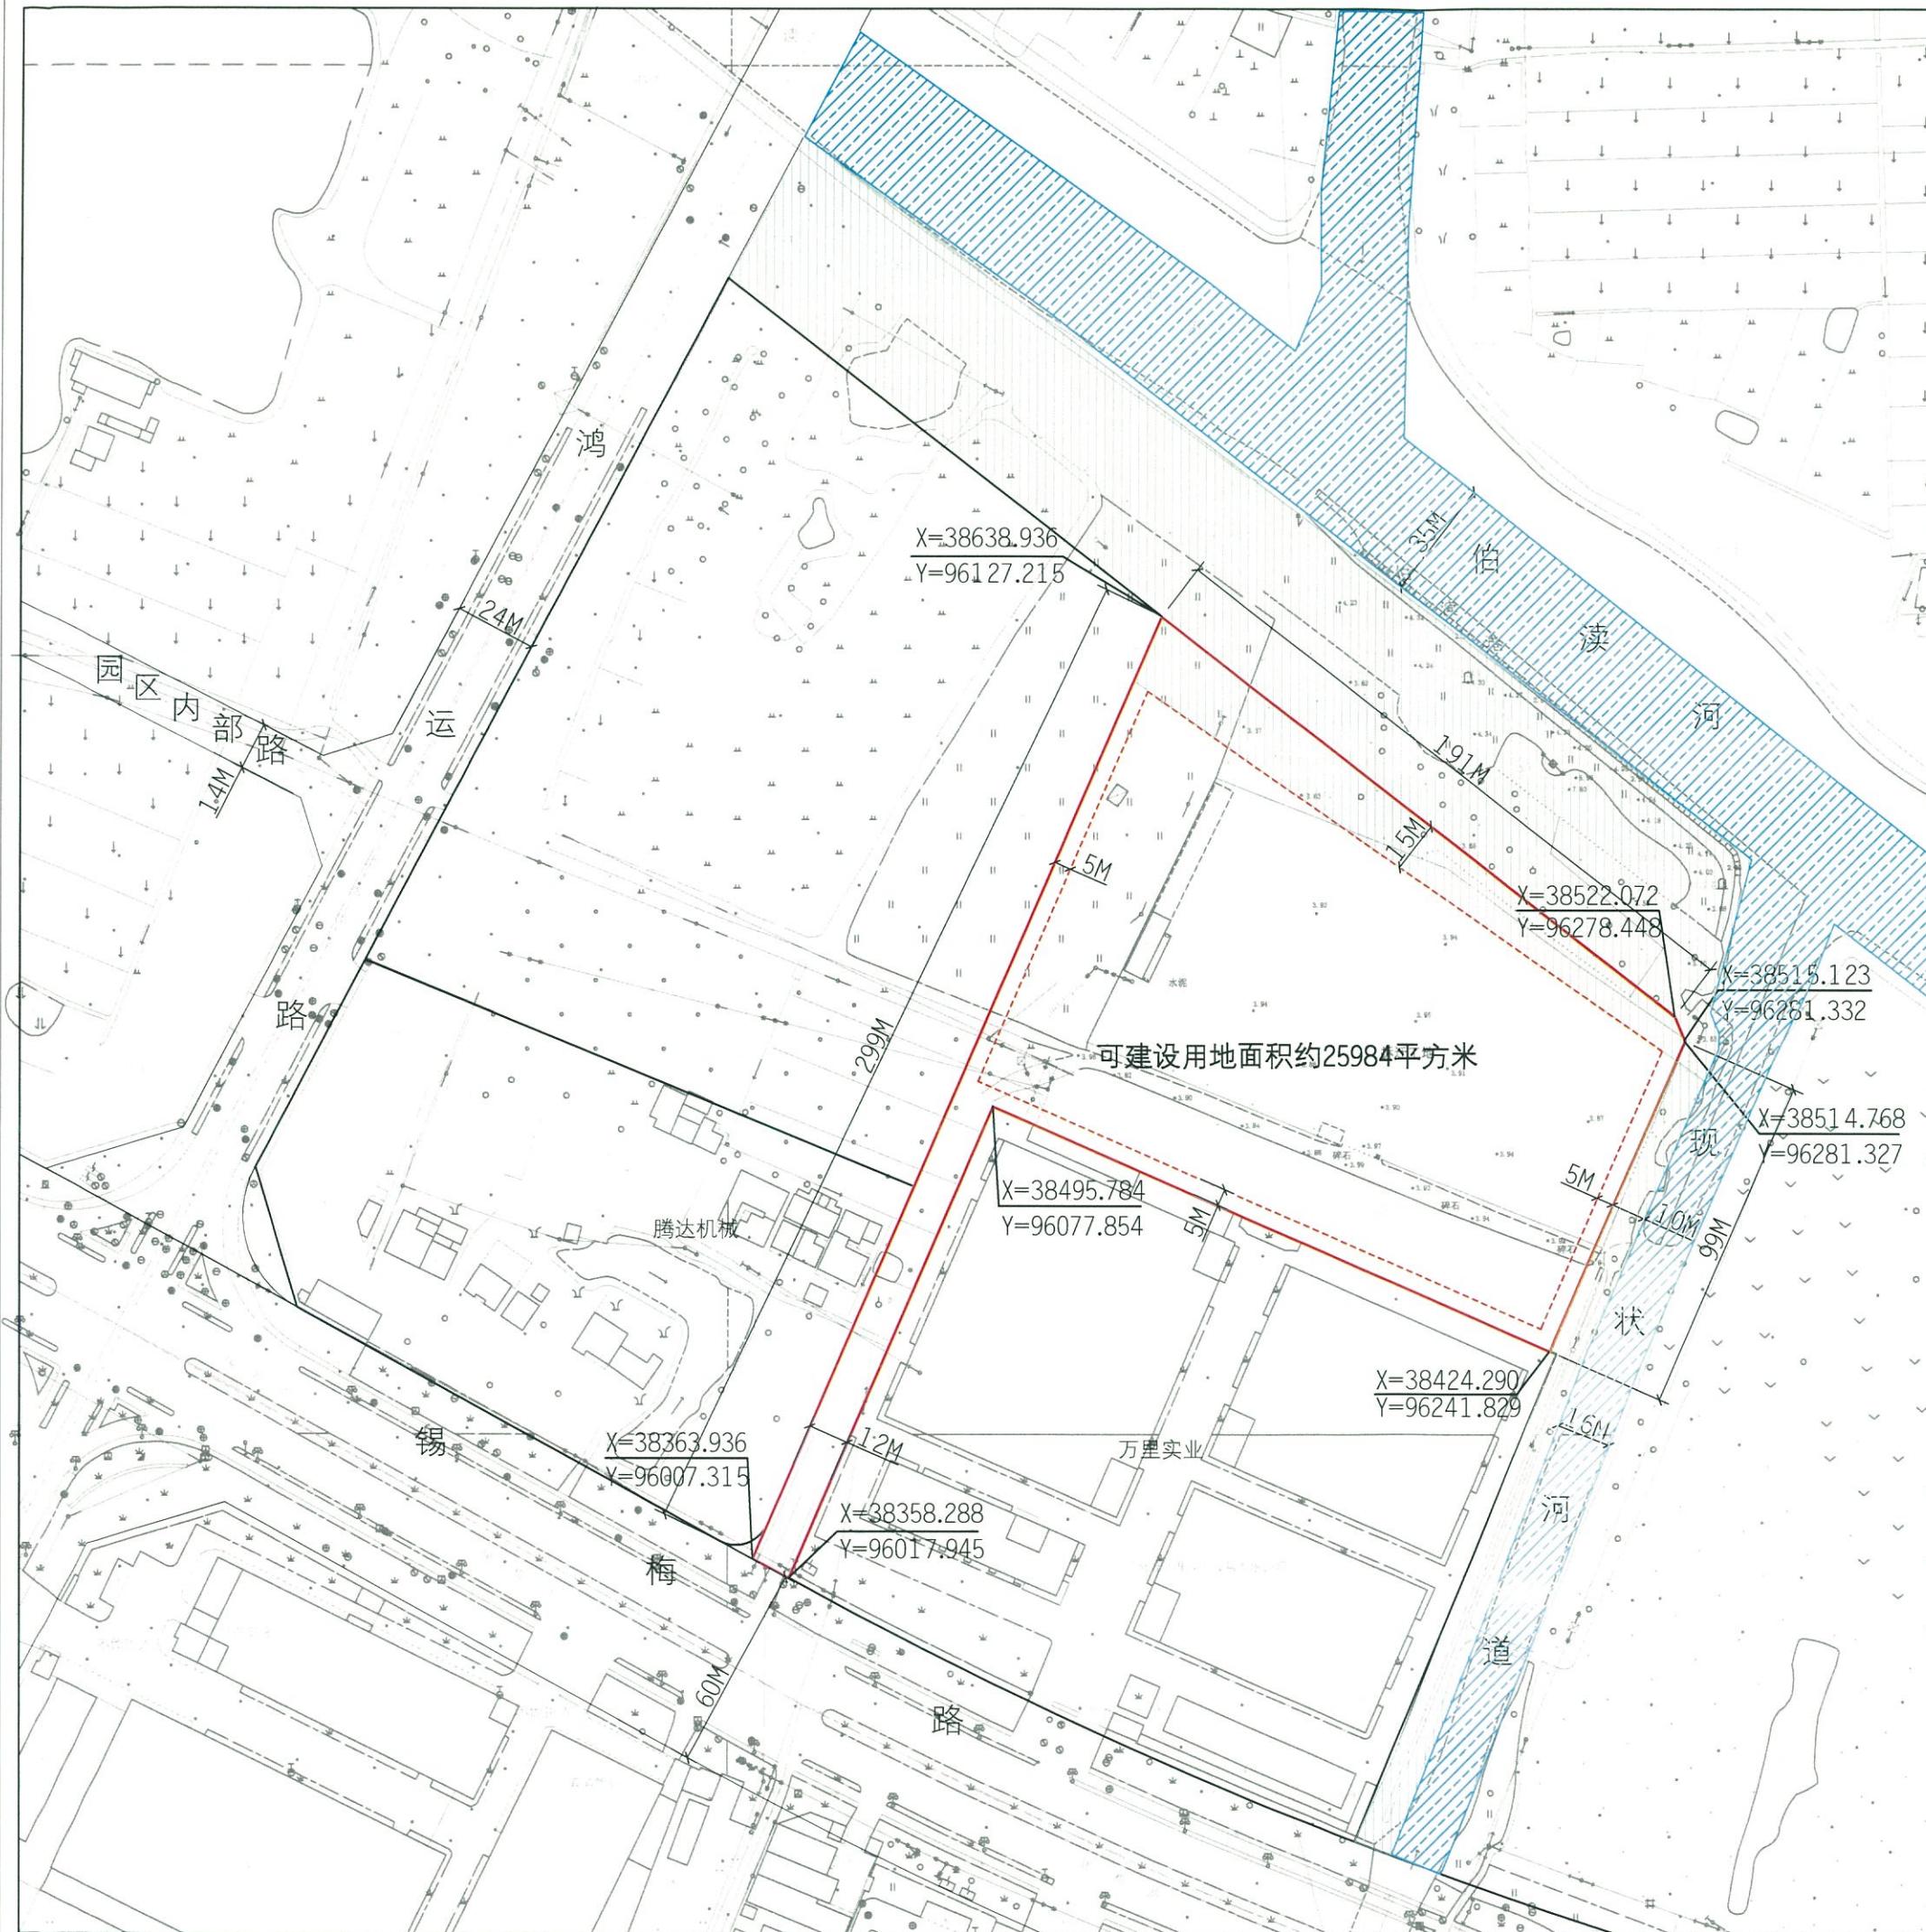

地块规划设计要点及要求

地块名称	锡梅路北侧（万里实业现有厂区北侧）地块			地块编号	XDG(XQ)-2018-24 号	建设地点	新吴区鸿山街道锡梅路以北、鸿运路以东	用地面积	可建设用地面积约 25984 平方米												
规划用地性质	工业用地			建筑密度	根据具体方案确定																
绿地率	根据具体方案确定			容积率	1.2-2.0	规划引导	建筑形式及协调环境	建筑色彩	■与周边整体建设环境协调统一 □黑，白，灰 □淡雅												
公共绿地				核定建筑面积																	
可建设用地范围	四至	东	南	西	北		□中式，体现江南水乡风貌 □简约中式 □现代，体现时代特征 ■与周边整体建设环境协调统一														
		现状河道	用地边界	用地边界	伯渎河		开放空间														
周围规划道路红线宽度		16M	—	—	35M																
围墙后退道路红线(河道蓝线、可建设用地范围线)距离		—	—	—	—																
建筑后退规划道路红线(河道蓝线, 可建设用地范围线)距离		低多层	低多层	低多层	低多层		综合要求	■规划设计方案要符合《江苏省城市规划管理技术规定》(2011年版)等现行的有关技术规定和规范要求。 ■地块出让后因城市规划原因, 周边市政设施调整影响地块用地范围的, 在政府确保地块开发总建筑面积不减少的前提下, 土地受让单位必须服从规划要求, 无偿积极配合。 ■在地块实施范围内, 涉及文物古迹(工业遗产保护建筑)、古树名木、重大基础设施的迁移或保护措施, 应由土地受让单位征求有关主管部门意见。 ■地块做好与周边各项市政管线、配套设施的衔接, 场地标高应与周边道路、相邻用地协调。 ■地块开发过程中涉及轨道交通控制范围内的建设, 应按无锡市人民政府《市政府关于加强城市轨道交通沿线土地控制强化规划建设管理的通知》[锡政发(2007)389号]文的要求进行控制, 并征求轨道部门意见。 ■地块实施范围内涉及的电网迁移问题, 必须征求供电部门意见。 ■地块规划及建筑设计须按照国家、省、市有关建筑节能、节水、节地、节材, 以及绿色建筑的相关规定执行。 ■地块规划及建筑设计须符合《关于推进海绵城市建设的指导意见》(国办发(2015)75号)、《关于推进海绵城市建设的实施意见》(苏政办发(2015)139号)等文件要求, 满足住建部门关于海绵城市建设的相关要求。 ■城市国有土地使用权出让, 转让合同必须附市规划局提供的地块规划文本及附图。 ■地块规划文本及附图, 出让方和受让方不得擅自变更; 在出让、转让过程中确需变更的, 必须经市规划局批准。 ■地块规划文本及附图应盖市规划局业务专用章方有效。 ■地块规划文本及附图一年内未签订国有土地使用权出让合同的, 该地块规划文本及附图自行失效。 ■可建设用地面积以实测为准, 核定建筑面积根据国土部门实测用地面积确定 ■地块内不得建设成套住宅、专家楼、宾馆等非生产型配套设施。 ■若该地块被南侧同一家企业竞拍取得, 则该地块可与南侧地块统筹考虑主要经济技术指标、建筑退线、围墙及机动车出入口等。 ■附 XDG(XQ)-2018-24 号地块规划图一份。													
建筑限高		□低层(≤3层) □高层(≤50M)	□≤6层 □高层(≤100M)	□≤24M □超高层(≤150M)	□≤11层																
出入口限制		■出入口宽度≤12米 ■门卫后退用地红线≥5米																			
停车位	机动车	按实际需求合理设置																			
	非机动车	按实际需求合理设置																			
相邻房屋间距规定	□低, 多层及中高层建筑与北侧住宅建筑的距离需同时满足 1: 1.31 日照间距系数要求及大寒日 2 小时的日照标准。 □高层建筑与北侧住宅建筑之间在满足最小间距的前提下, 应满足大寒日 2 小时的日照标准。 ■同时满足《江苏省城市规划管理技术规定(2011 版)》及消防, 环保, 交警等部门规范要求																				
	控制要素																				
配套设置	教育设施		文化体育设施																		
	卫生服务设施		托老设施																		
	社区管理设施		物业管理设施																		
	公厕		消防设施																		
	商业服务设施		金融邮电设施																		
	其他设施		其他设施																		

说明: “■”为有要求的要素, “□”为不作要求。

无锡市规划局 2018 年 5 月

