



控规管理单元(XS-DG-DHT-CY)

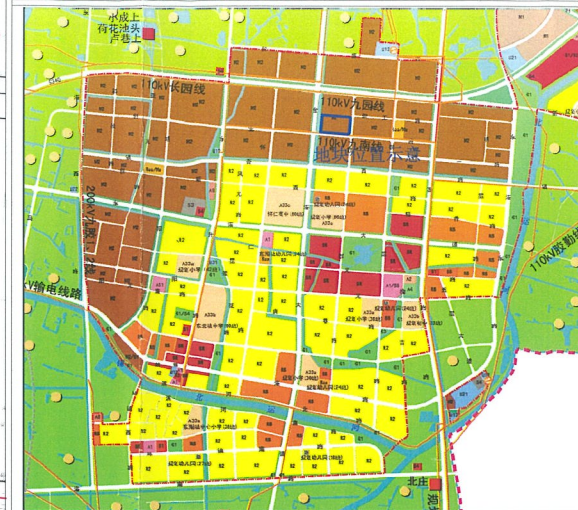

说明：
本地块一年内未签订国有土地使用权
出让合同的，地块规划图自行失效。

图 例

- 道路红线及中心线
- 可建设用地范围线
- 建筑控制线
- 高层建筑控制线
- 地下空间控制线
- 禁止机动车出入口控制线
- 机动车开口方向
- 高压线及高压控制走廊
- 轨道交通控制线
- 文物保护范围
- 现状保留建筑
- 绿地范围
- 15M 尺寸标注
- X=46339.925 Y=78053.532 坐标标注

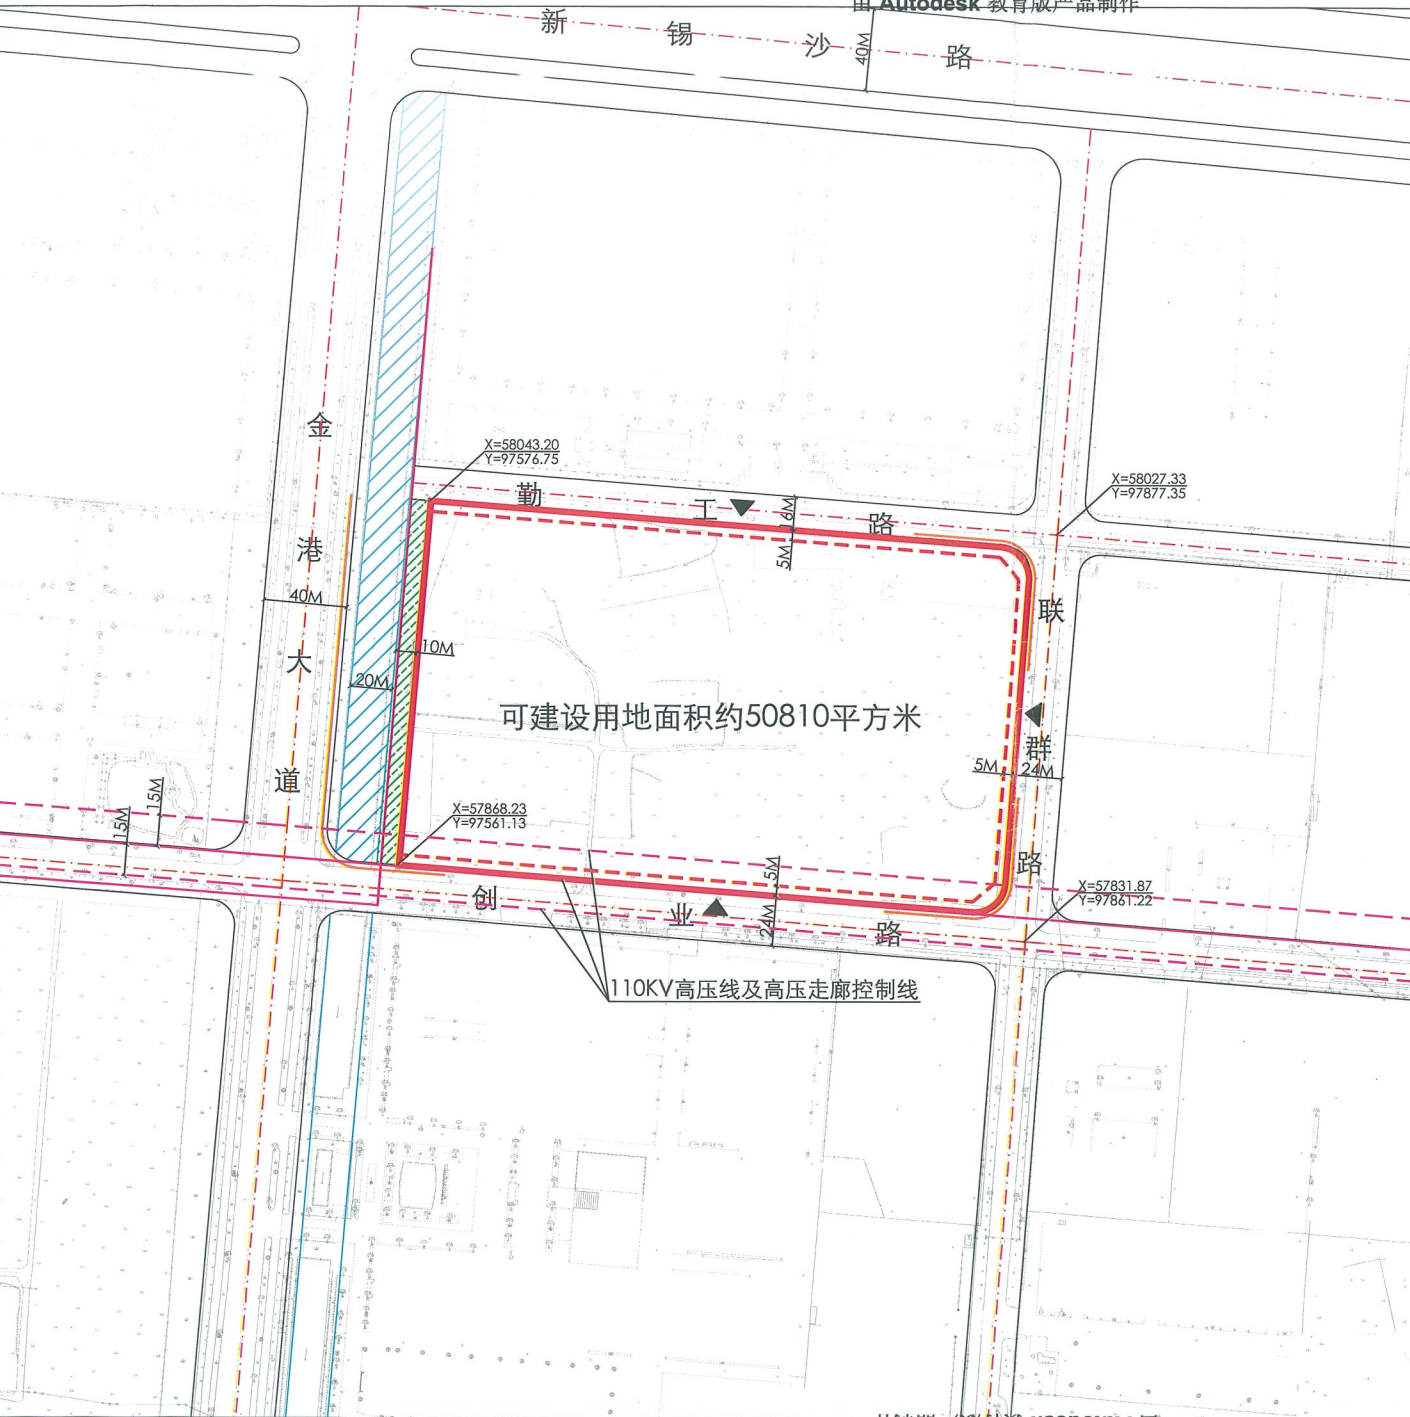

可建设用地面积约50810平方米

110KV高压线及高压走廊控制线

无锡市规划局地块规划图

地块位置	联群路-创业路-规划河道-勤工路		
地块名称	金港大道东、创业路北地块	地块编号	XDG(XS)-2018-27号
所属行政区	锡山区	日期	2018年8月