


供地图

宗地编号：908021031

权利人：惠畅路与金惠路交叉口东北侧地块

地籍图号：3505.20-532.25

北

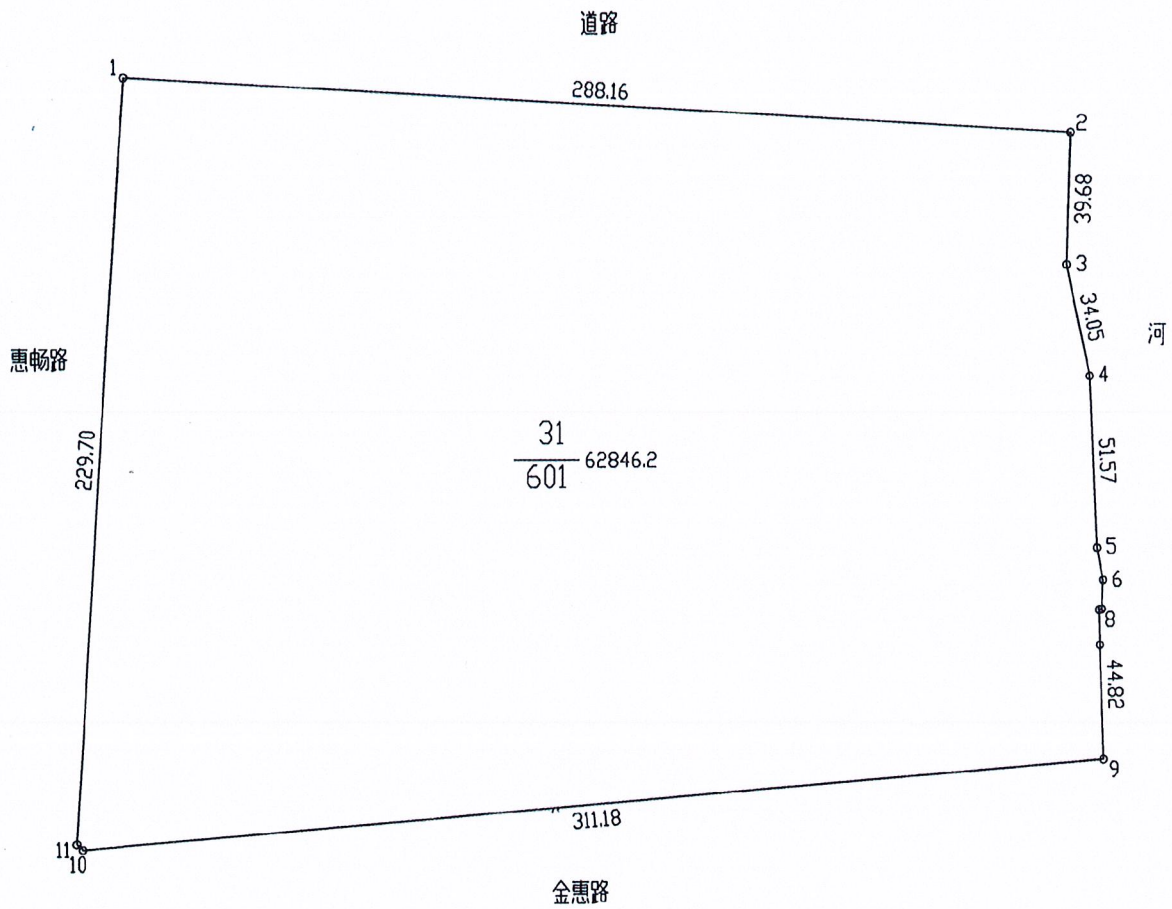

绘图日期：2019年2月14日

1:2200

绘图员：

审核日期：

审核员：