


供地图

宗地编号：908059025

权利人：祁胜路与纵九路交叉口东北侧地块

地籍图号：3511.00-520.75

北

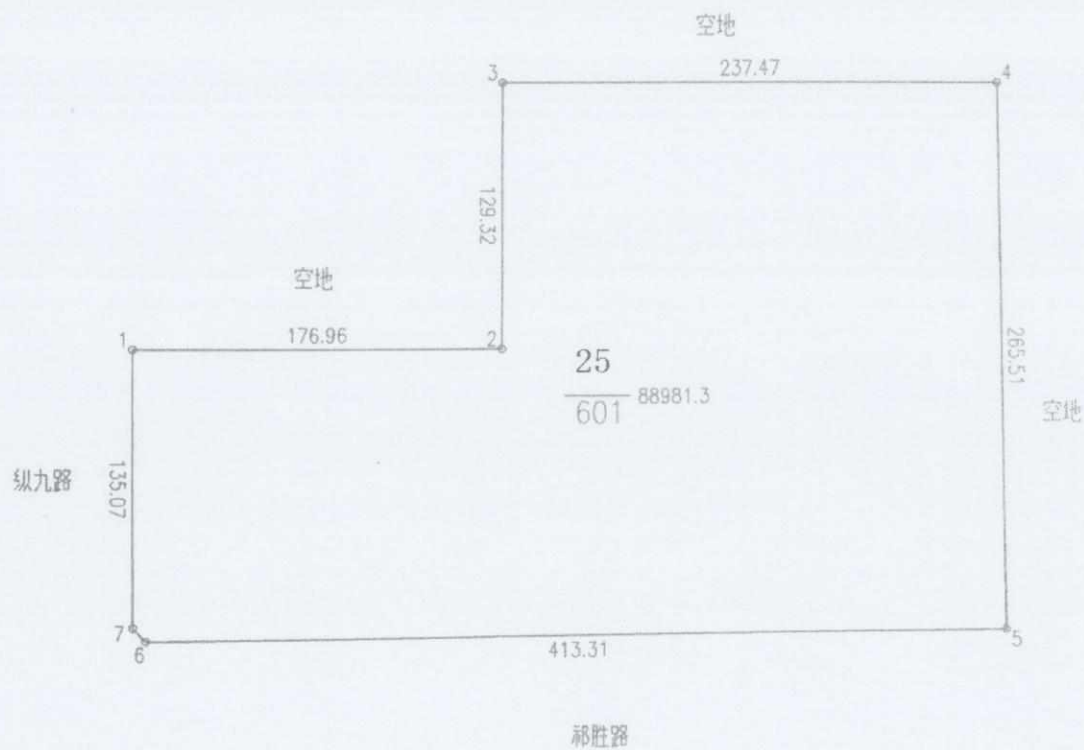

绘图日期：2019年4月18日

1:3500

绘图员：

审核日期：

审核员：

