


# 供地图

宗地编号：908021024

权利人：惠成路与友谊路交叉口东南侧地块

地籍图号：3505.60-531.75

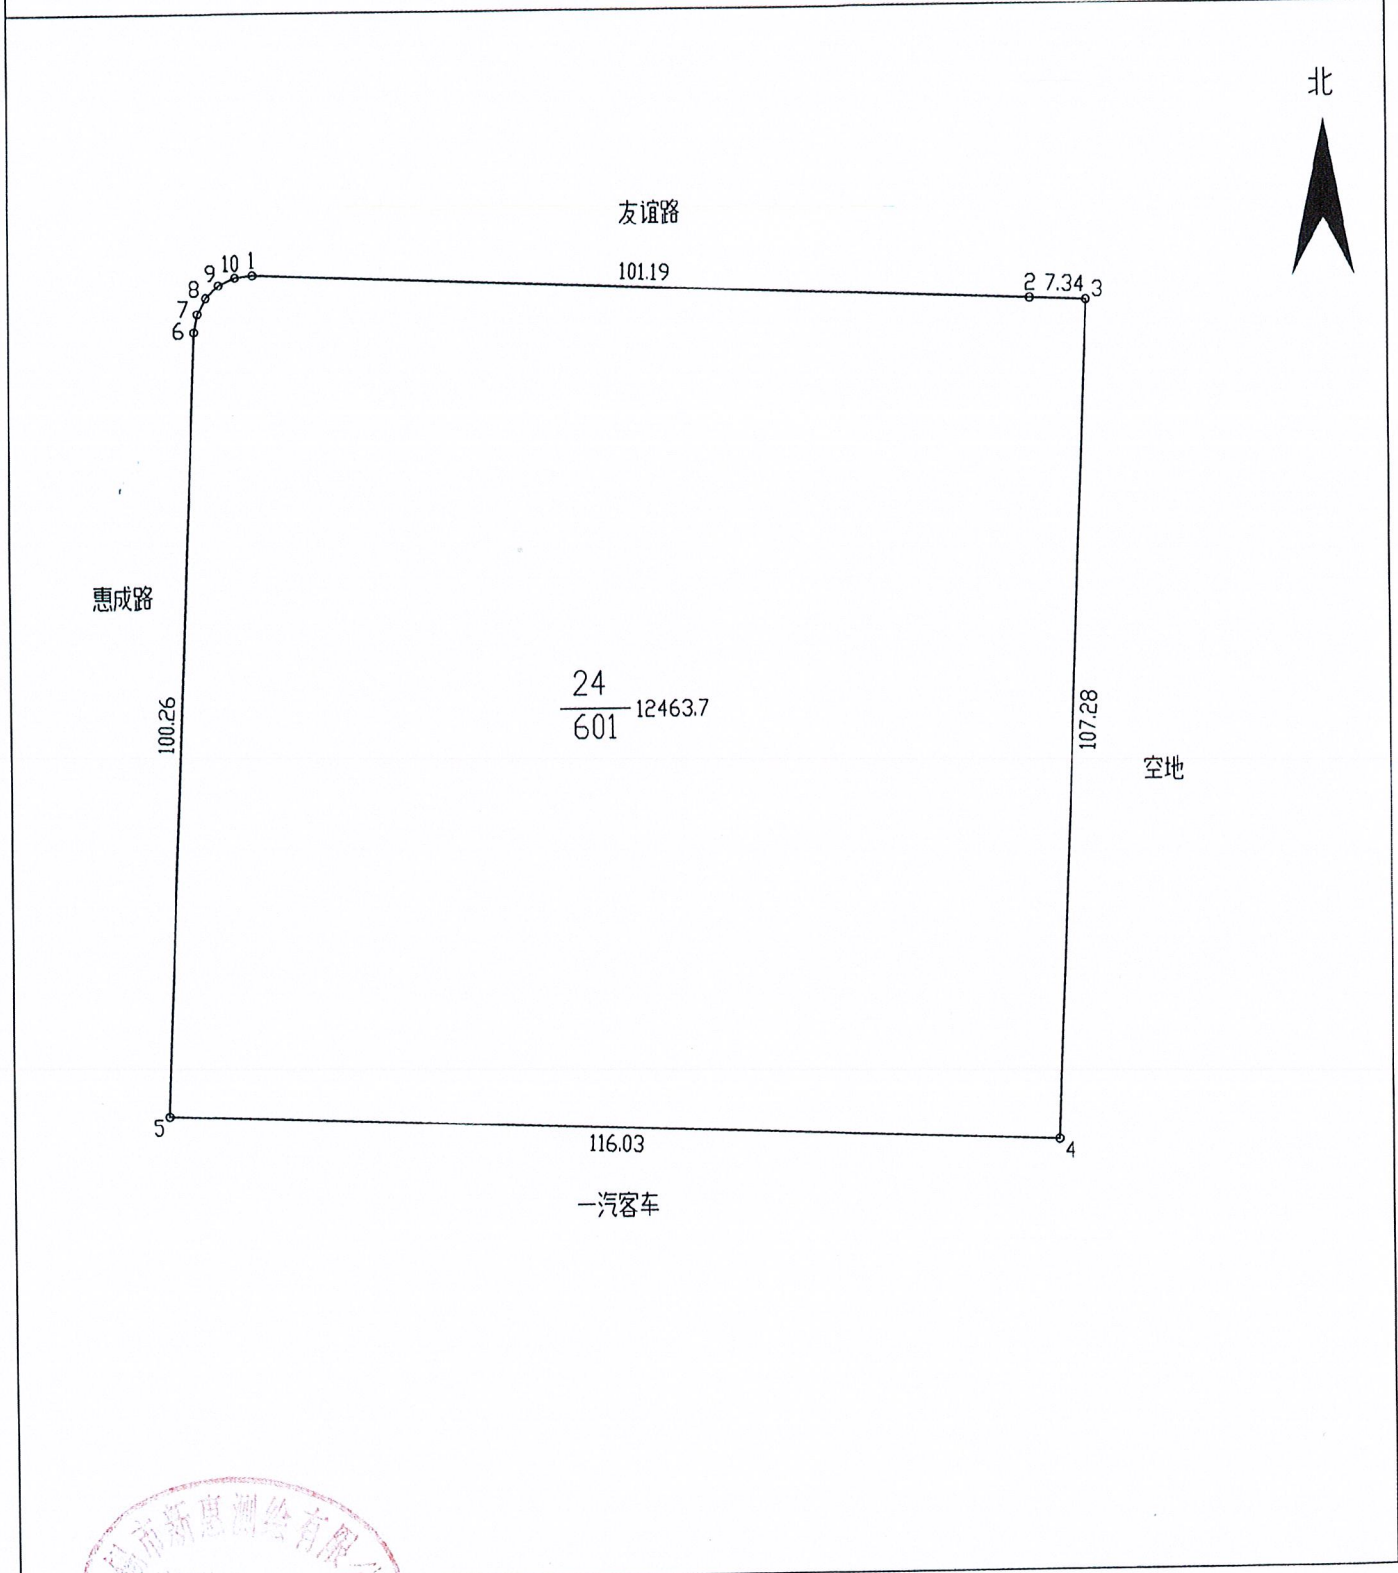

绘图日期：2018?12?11?

1:1000

绘图员：

审核日期：

审核员：

