


供地图

宗地编号：908059029

权利人：沪宁高铁无锡惠山站区8号地块

地籍图号：3505.80-519.50

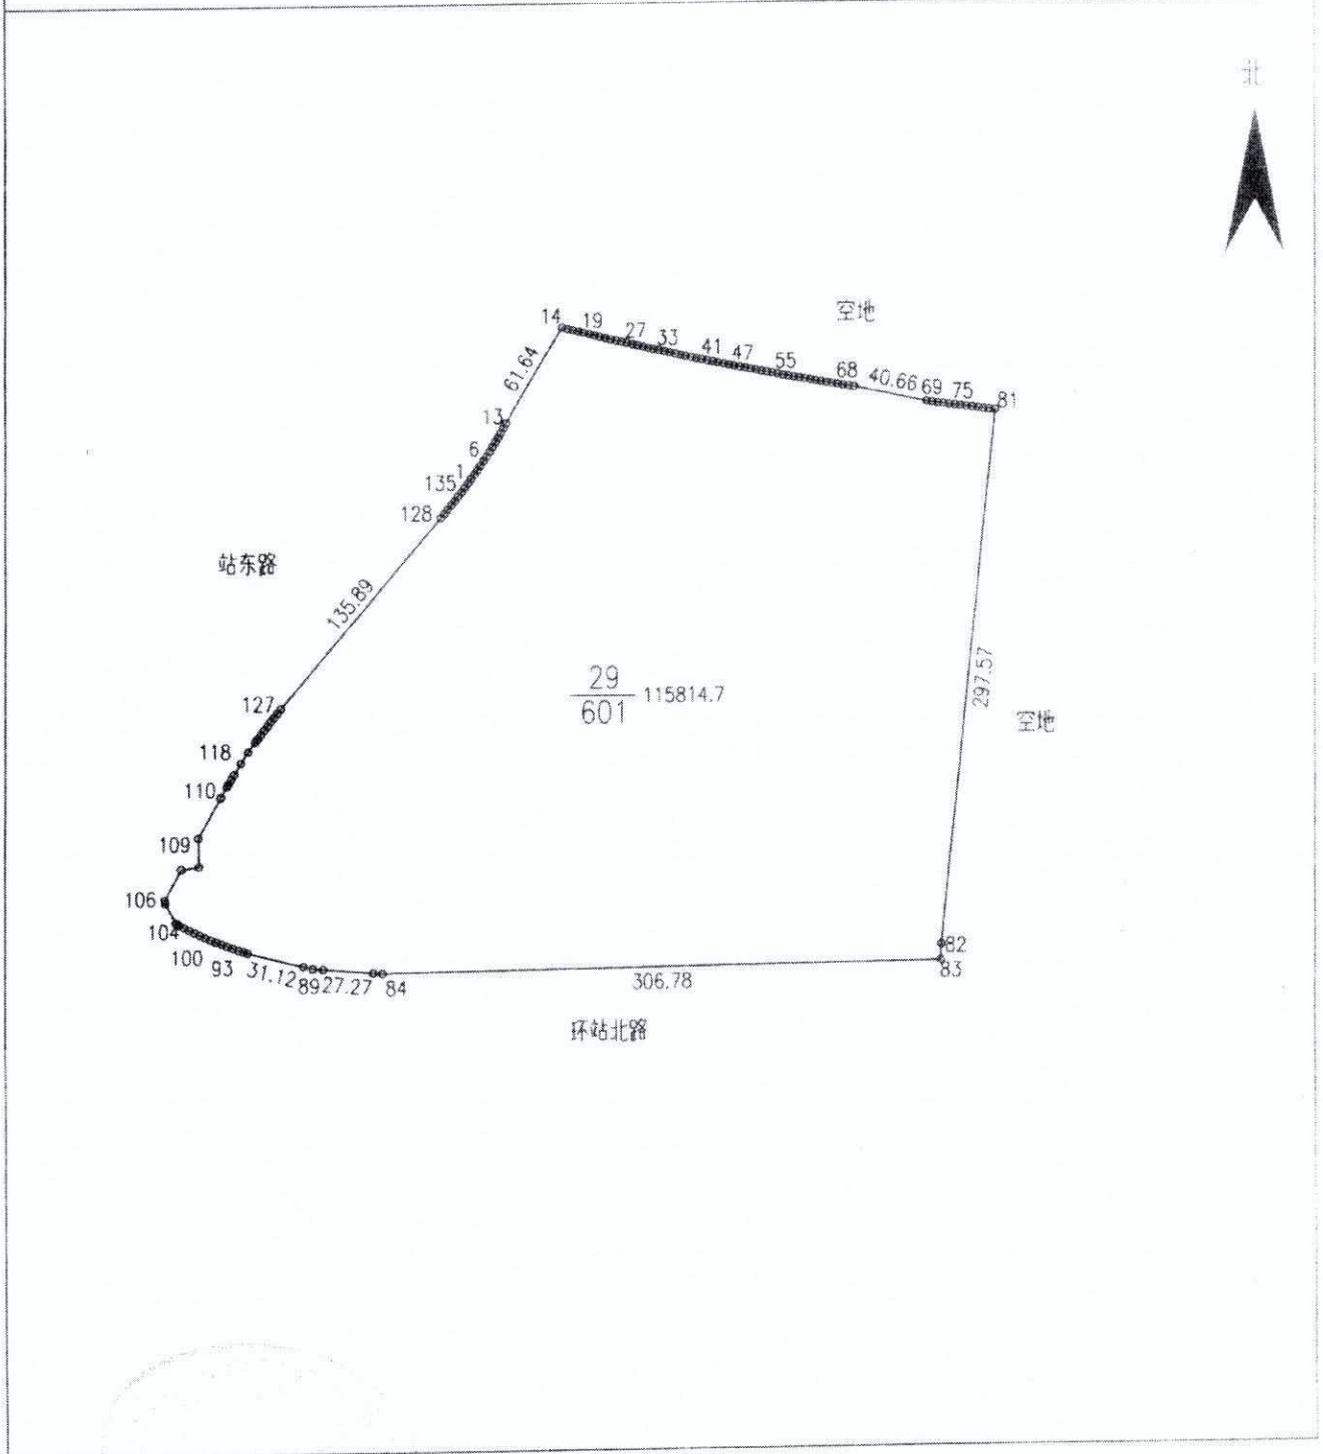

绘图日期：2019年4月15日

1:4000

绘图员：

审核日期：

审核员：