


宗 地 图

XDG (XQ) -2019-13号地块

单位: m · m²

3487.25-40532.75,
3487.25-40533.00

320292004101GB00028

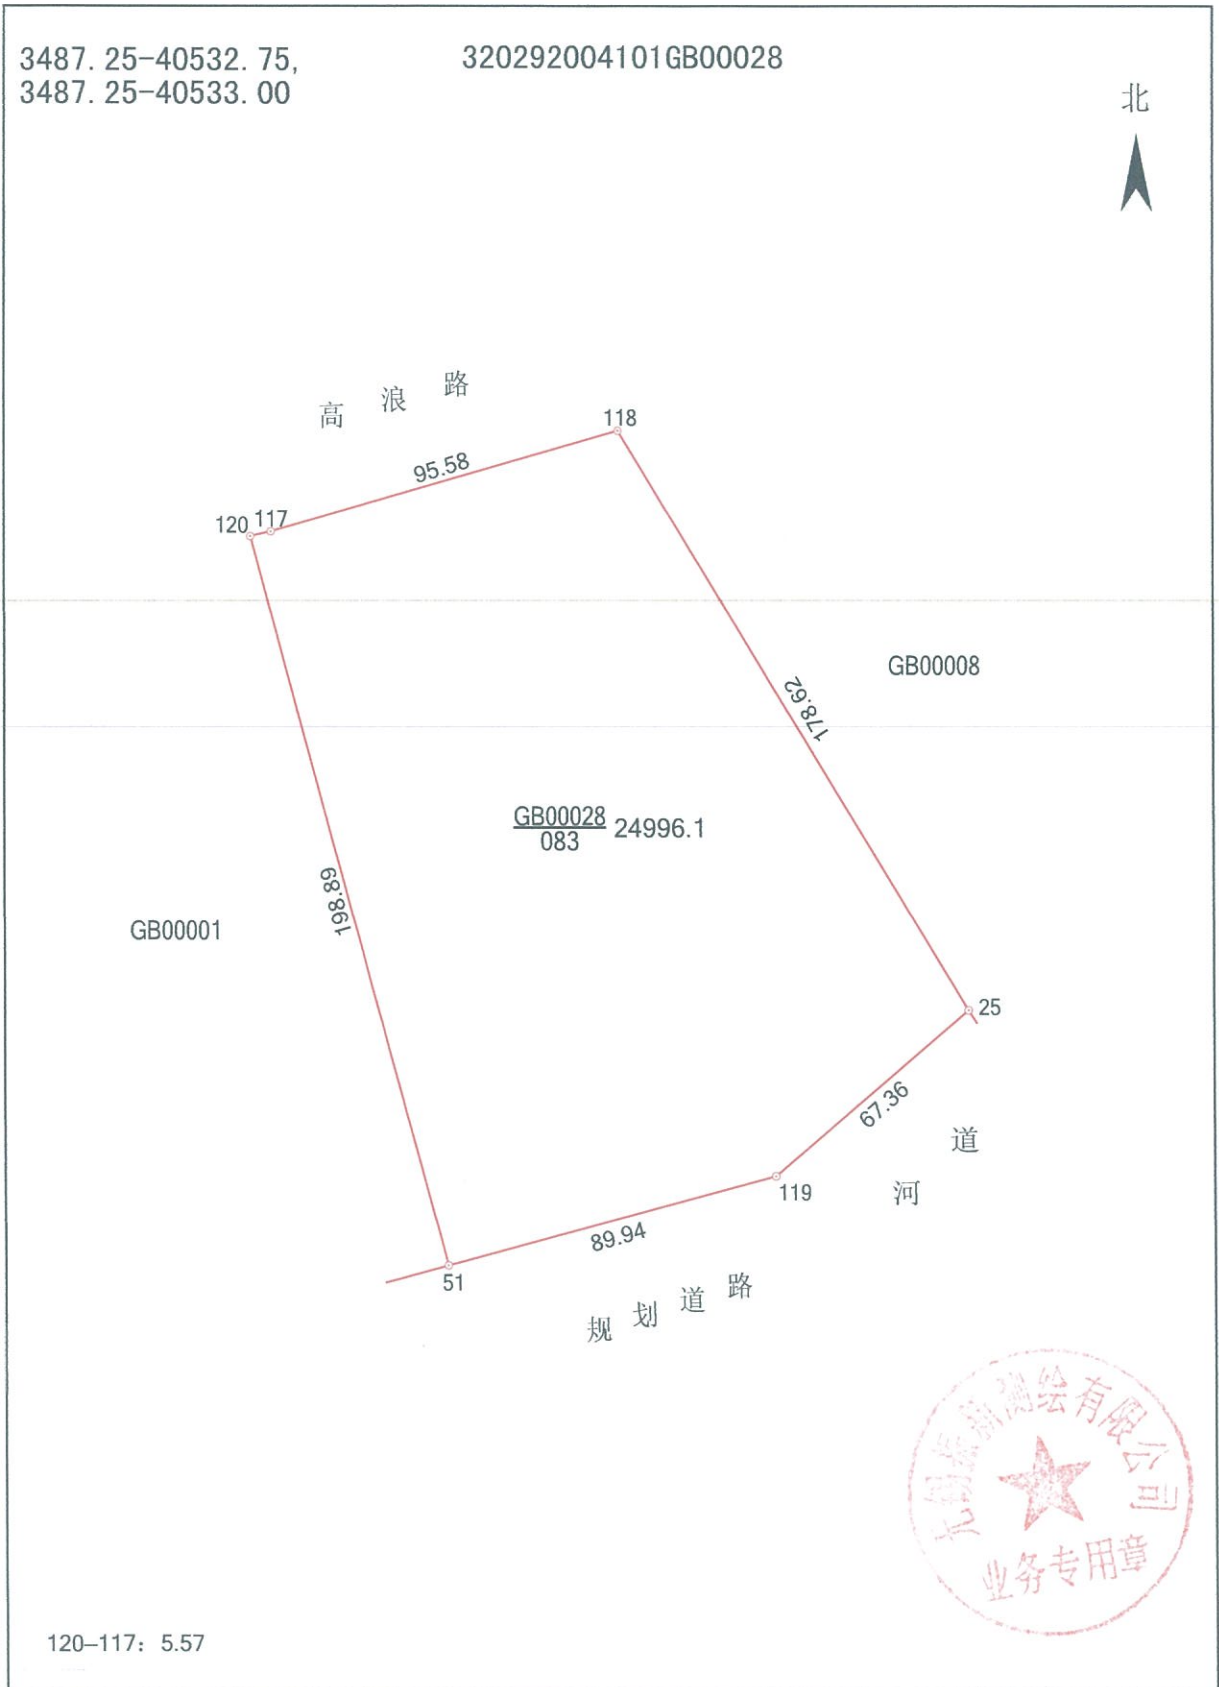

绘图员: 吴景宇

1:2000
审核员: 常鹏

2019年5月22日

