



控规管理单元(XS-DG-ZJ-JXN)

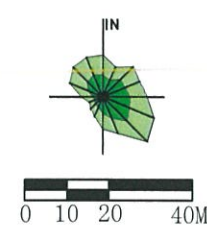

说明：  
本地块一年内未签订国有土地使用权  
出让合同的，地块规划图自行失效。

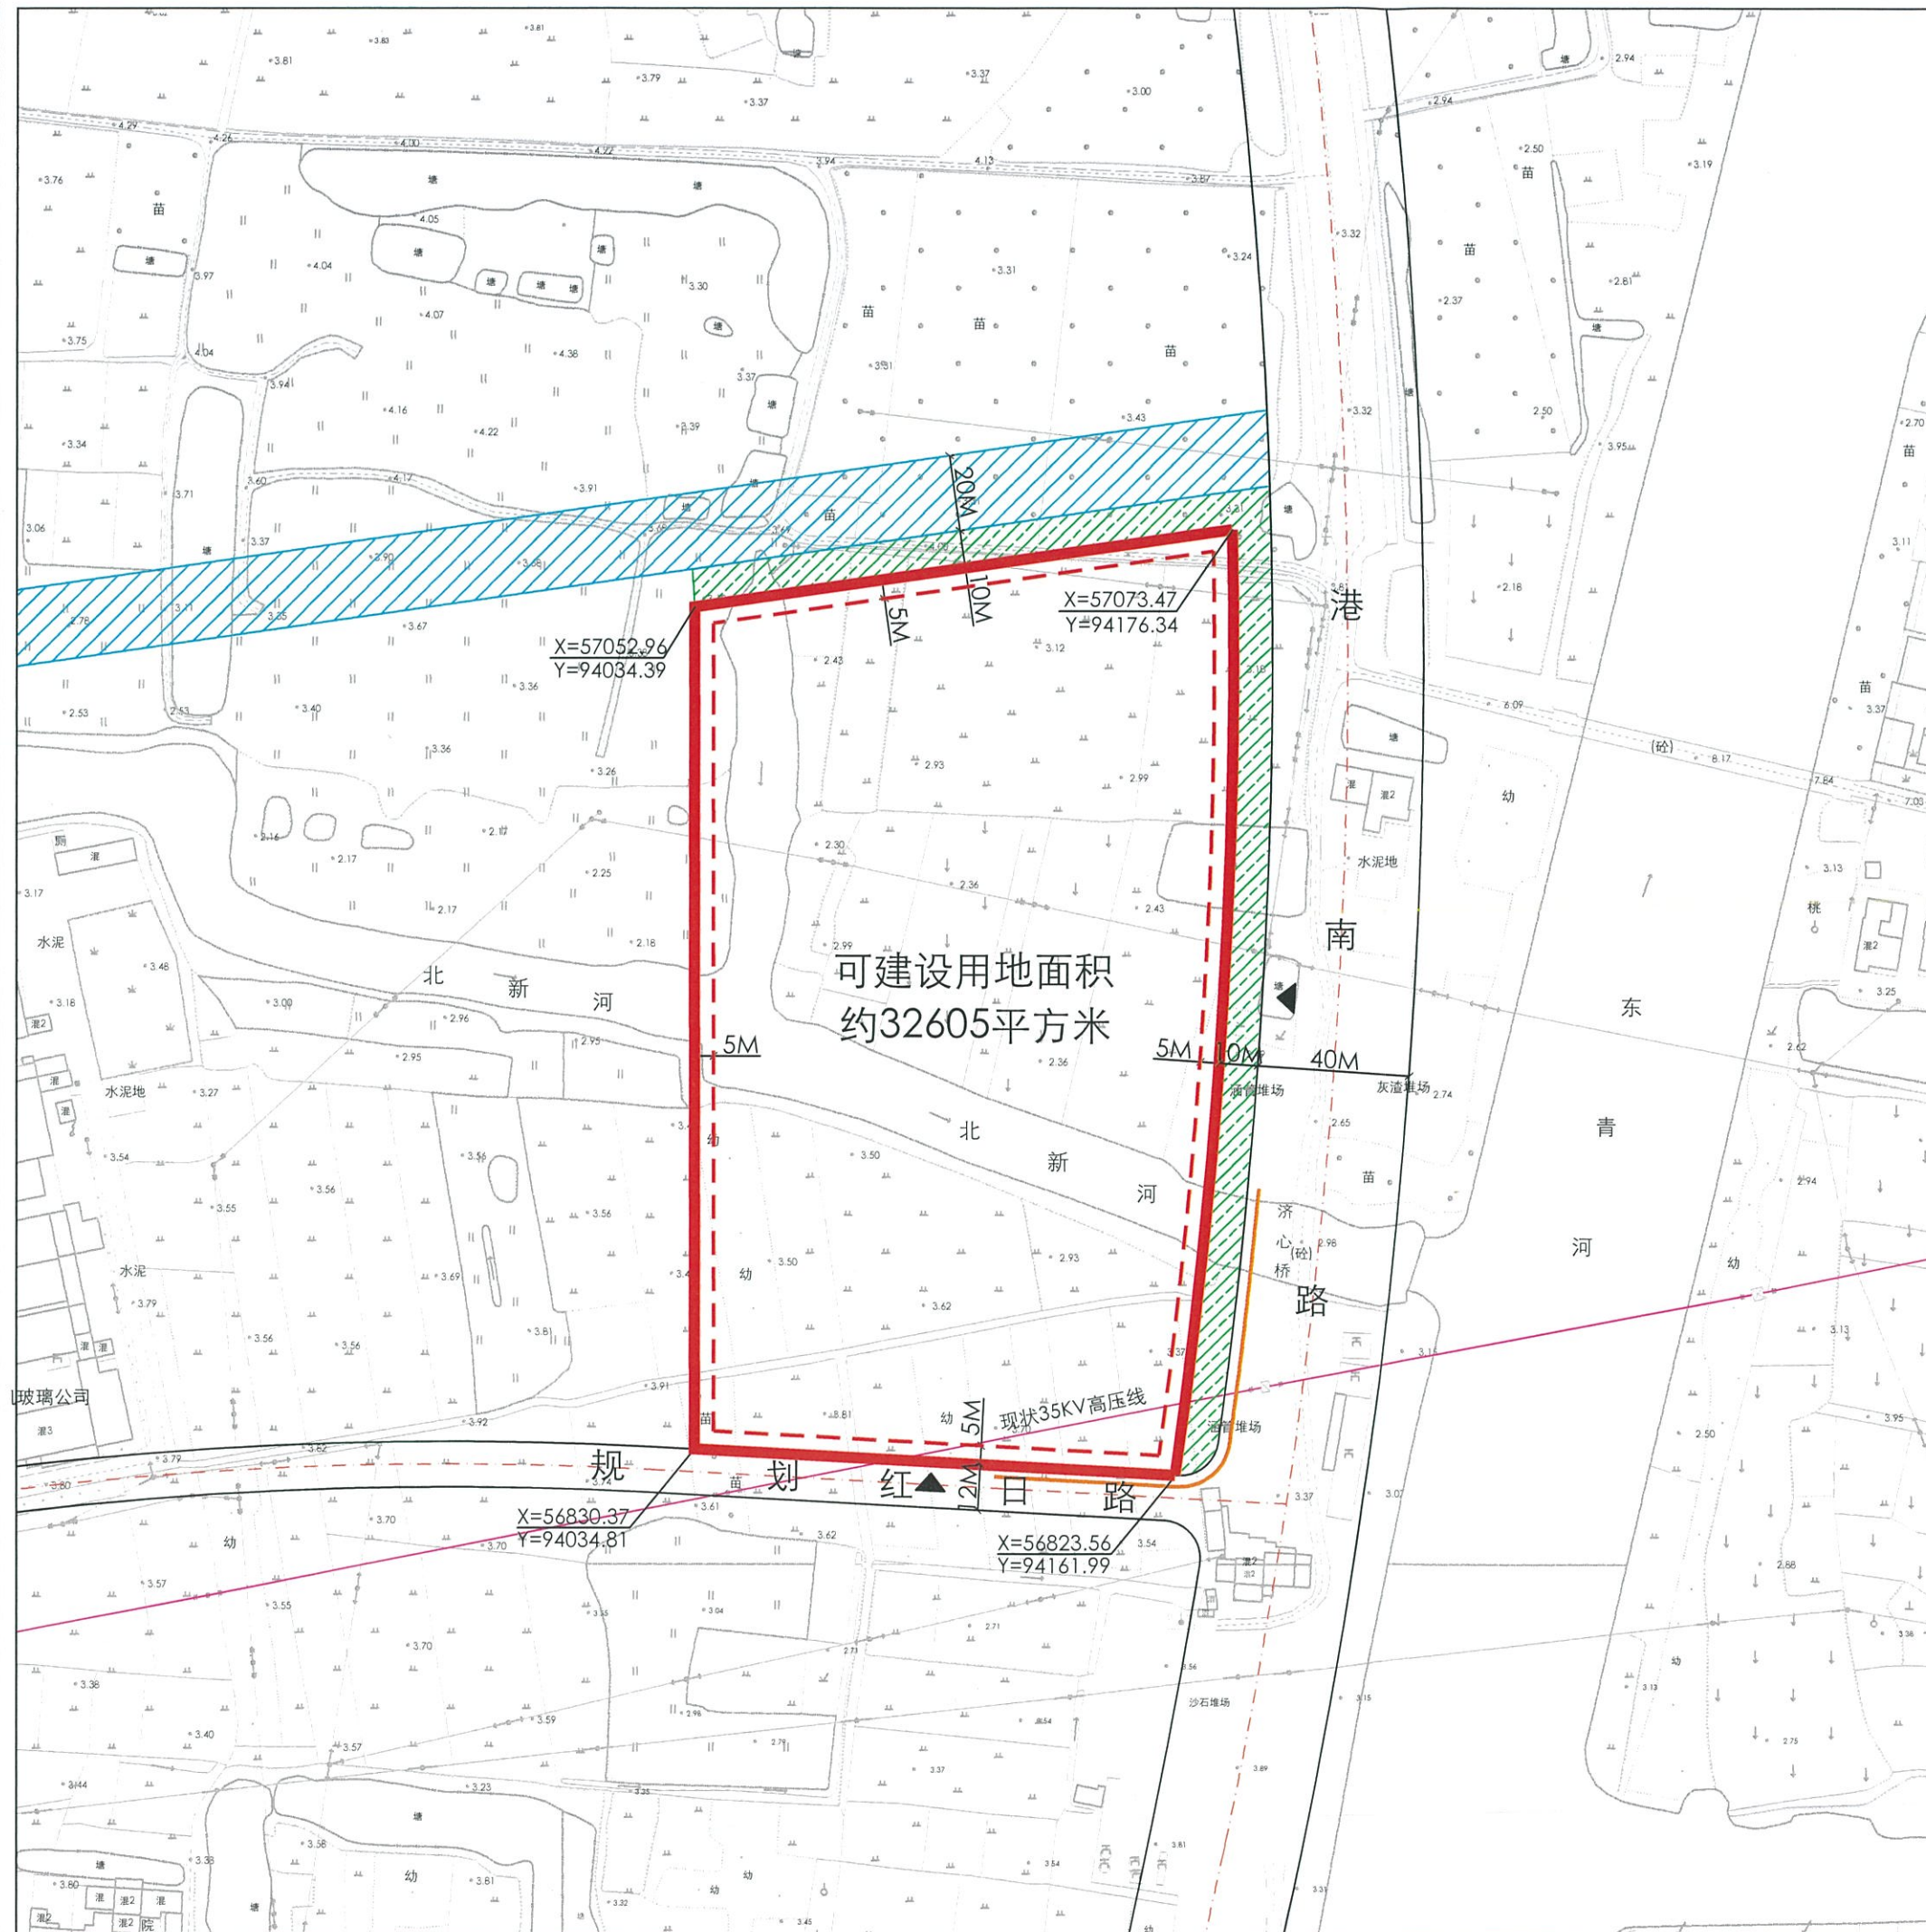

可建设用地面积  
约32605平方米

X=57052.96  
Y=94034.39

X=57073.47  
Y=94176.34

X=56830.37  
Y=94034.81

X=56823.56  
Y=94161.99

图例

- [Symbol] 道路红线及中心线
- [Symbol] 高压线及高压控制走廊
- [Symbol] 可建设用地范围线
- [Symbol] 轨道交通控制线
- [Symbol] 建筑控制线
- [Symbol] 文物保护范围
- [Symbol] 高层建筑控制线
- [Symbol] 现状保留建筑
- [Symbol] 地下空间控制线
- [Symbol] 绿地范围
- [Symbol] 禁止机动车出入口控制线
- [Symbol] 尺寸标注
- [Symbol] 机动车开口方向

X=46339.925  
Y=78053.532 坐标标注



无锡市自然资源和规划局锡山分局地块规划图

地块位置	港南路-规划红日路-旱地-规划河道		
地块名称	规划红日路北、港南路西地块	地块编号	XDG(XS)-2019-14号
所属行政区	锡山区	日期	2019年7月