


# 供地图

宗地编号：908021037

权利人：堰裕路南侧、惠山大道西侧地块

地籍图号：3507.80-529.00

北

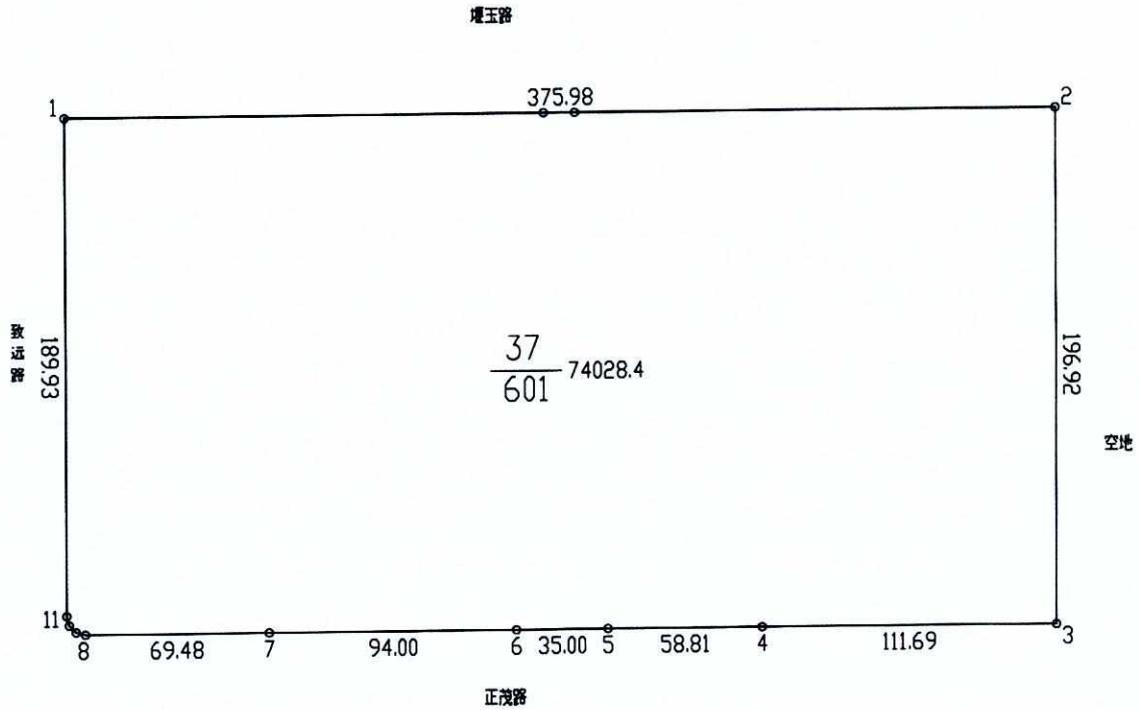

绘图日期：2019年6月18日

1:3000

绘图员：

审核日期：

审核员：

