


供地图

宗地编号：908058050

权利人：纵一路与堰联路交叉口西北侧地块

地籍图号：3507.80-525.25

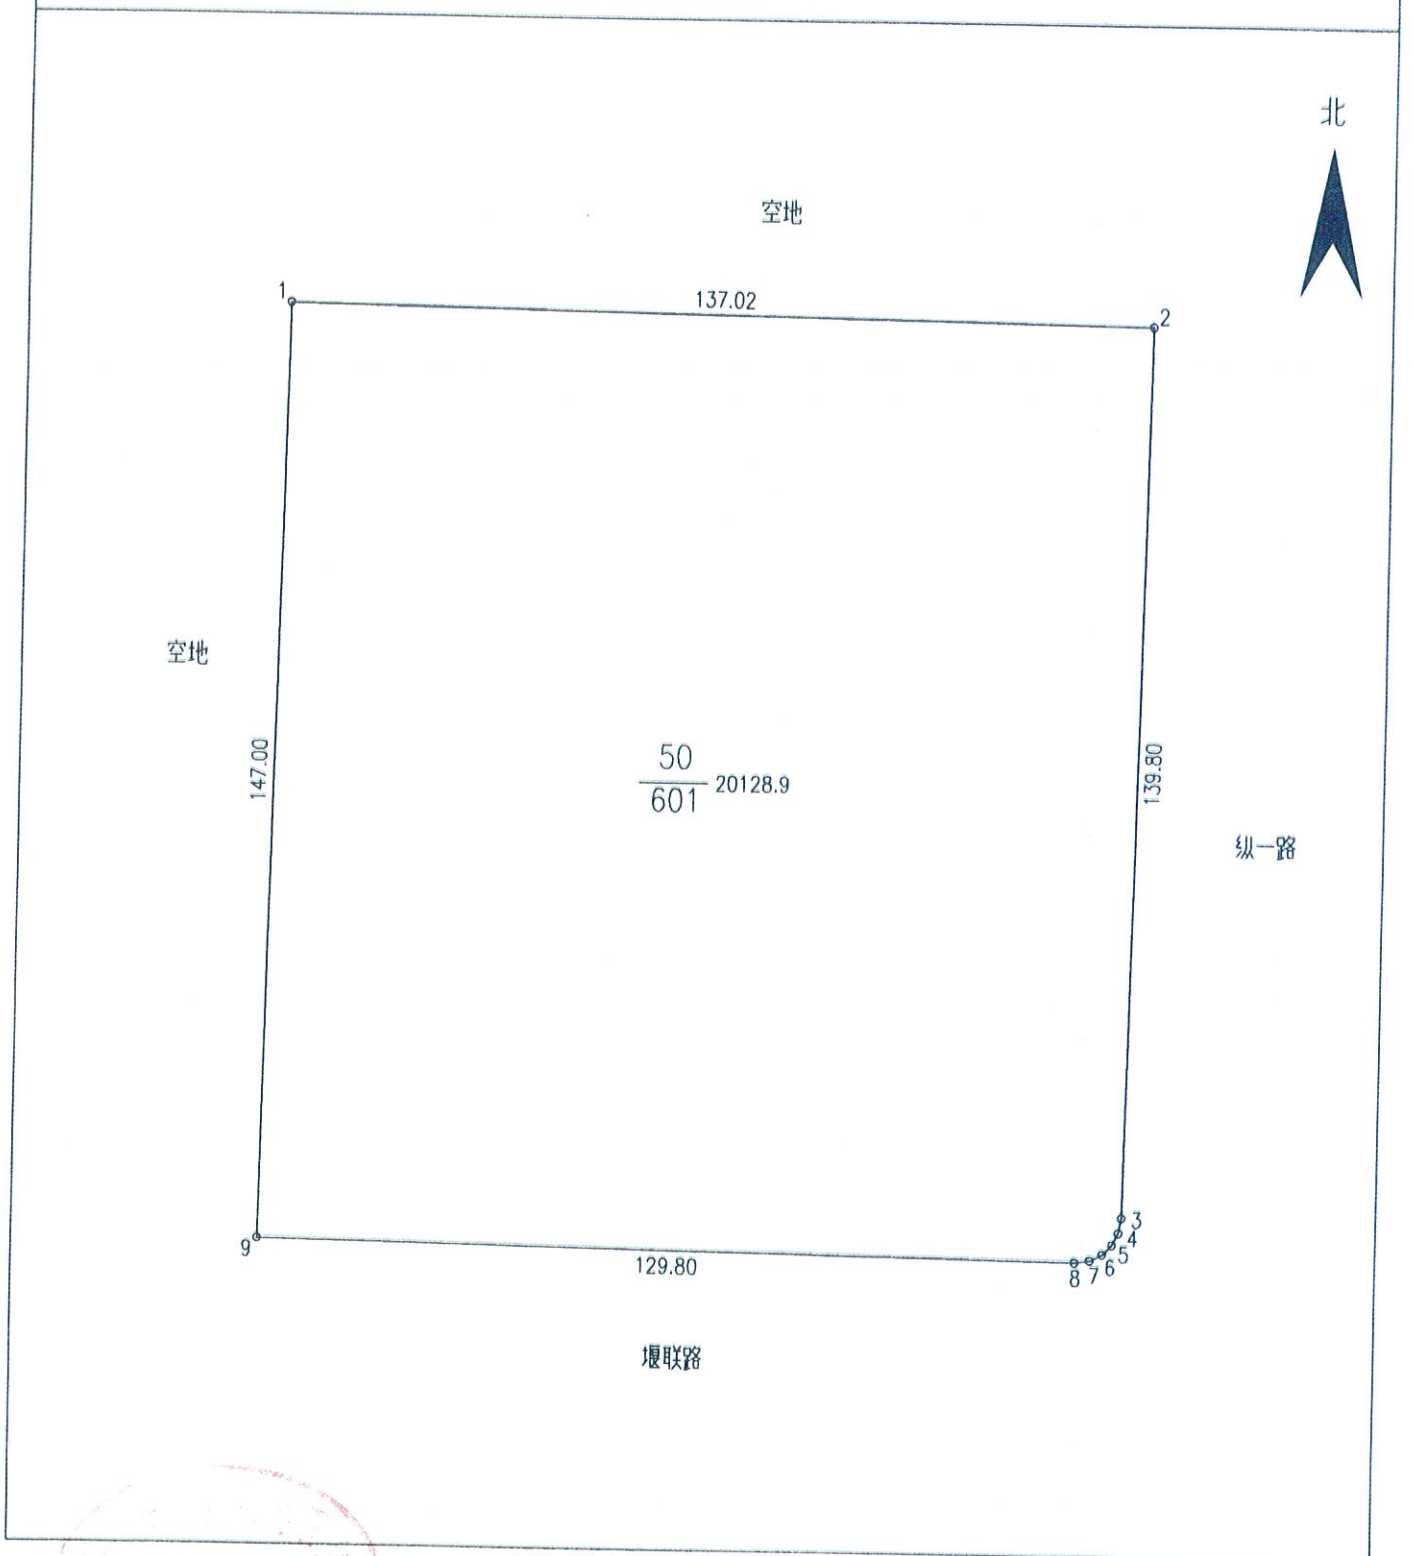

绘图日期：2019年7月31日

1:1200

绘图员：

审核日期：

审核员：