

宗 地 图

单位: m.m²

宗地编号:


权利人: XDG(XS)-2019-15号

地籍图号:

北



空地

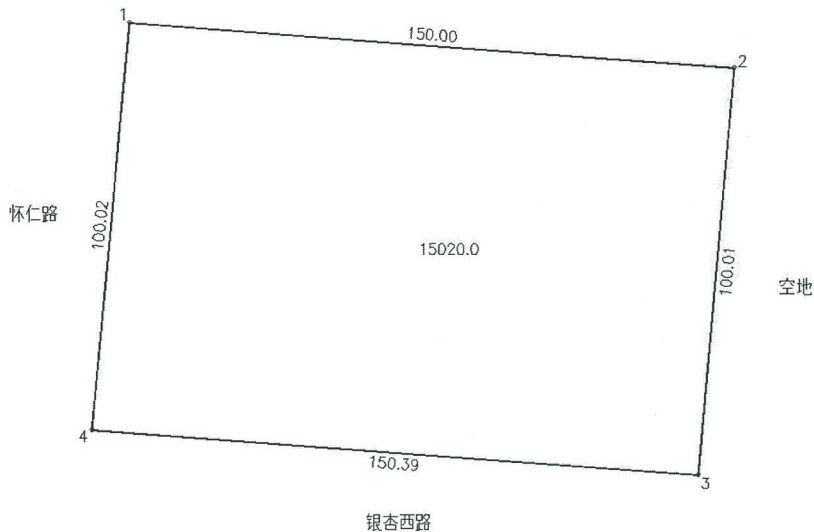

绘图日期: 2019年8月19日

1:1330

绘图员: 张晓军

审核日期:

审核员: 华建国