


宗地 图

单位: m.m²

宗地编号: 333221

权利人: XDG(XS) -2019-21

地籍图号: H51H016015

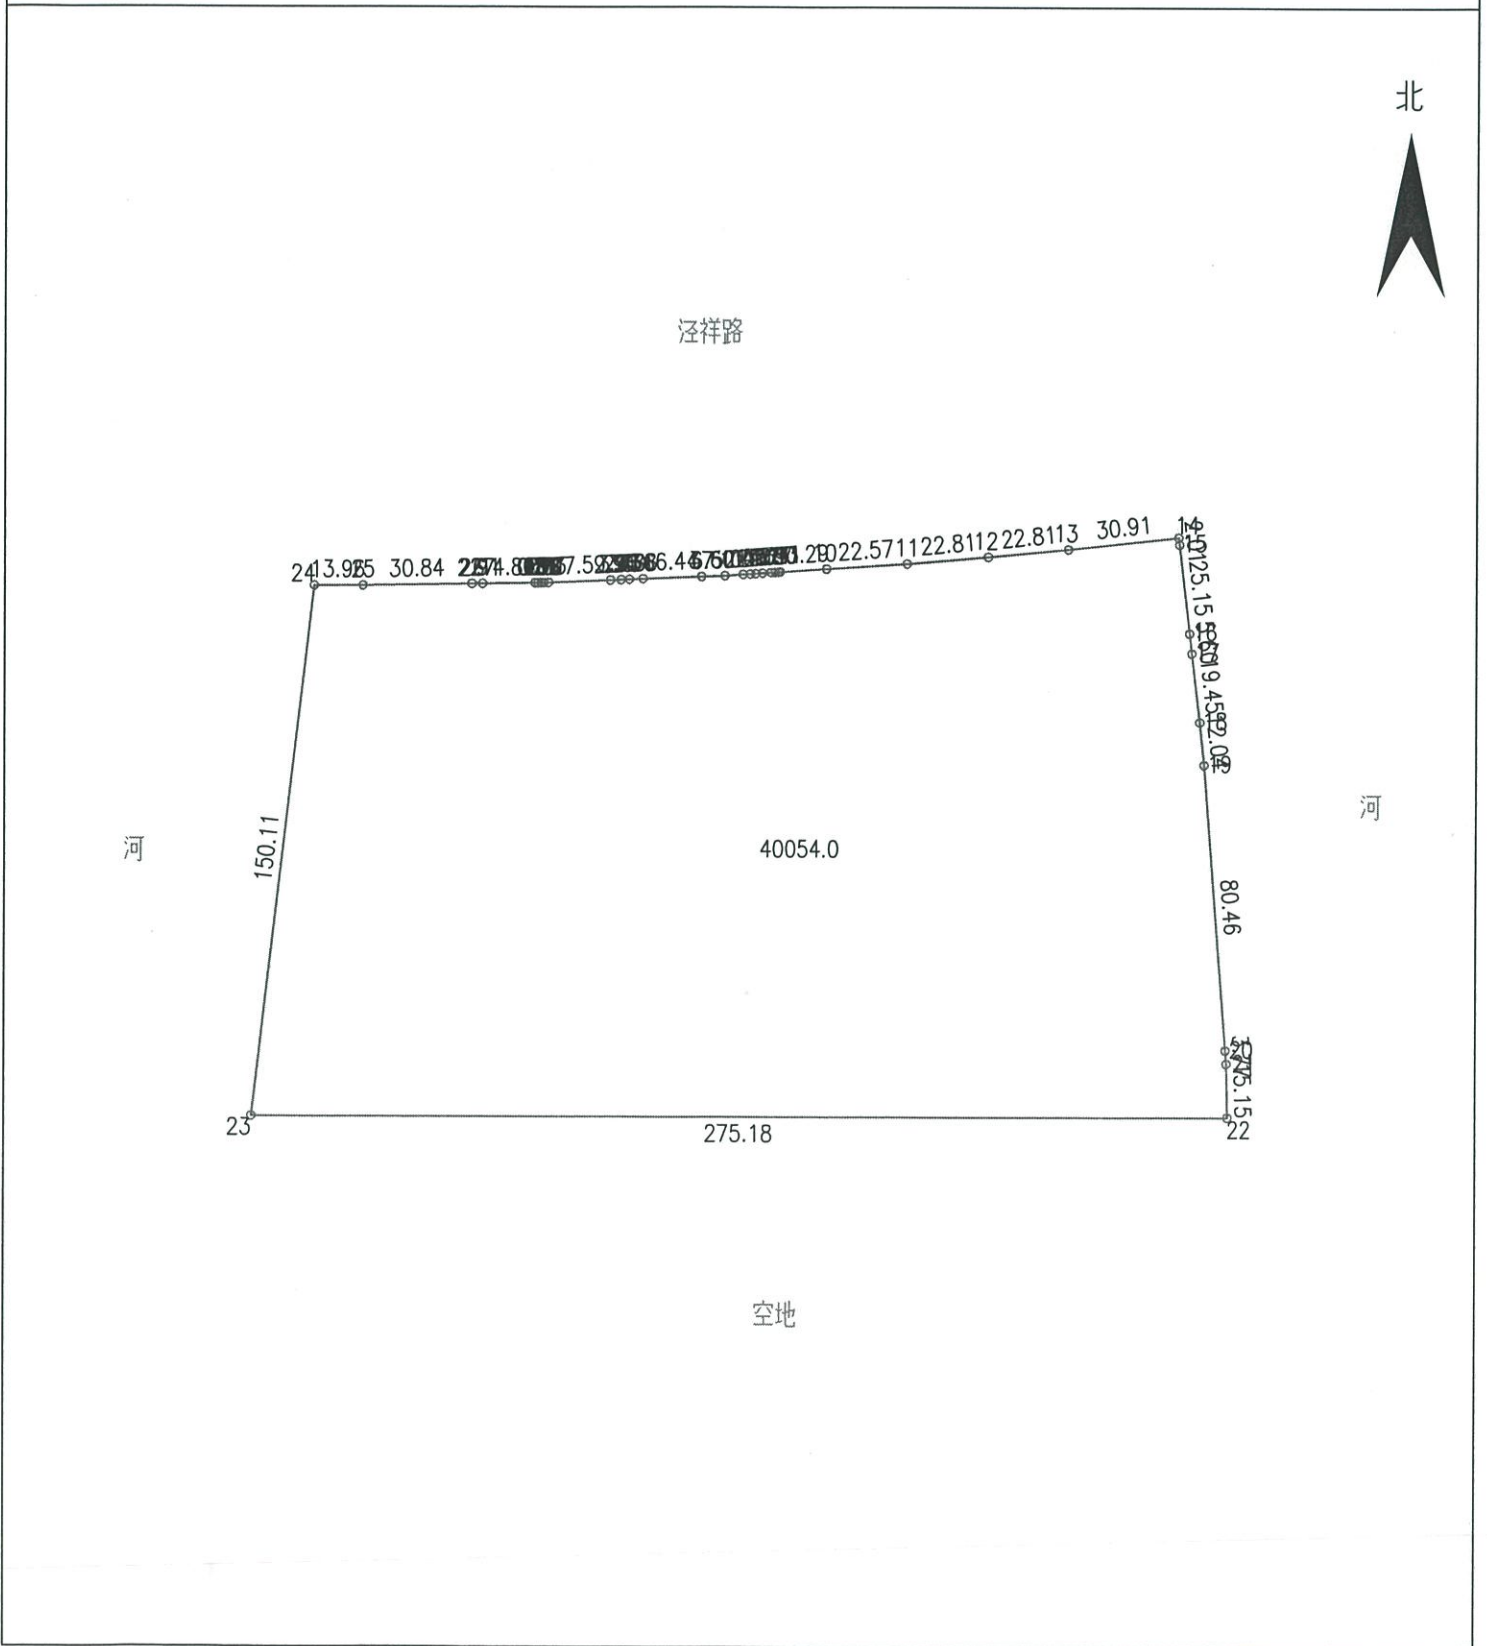

绘图日期: 2019年9月16日

1:2300

绘图员: 张科

审核日期:

审核员: 华建国