

宗地图


单位: m.m²

宗地编号:

权利人: XDG(XS)-2019-19号

地籍图号:

北

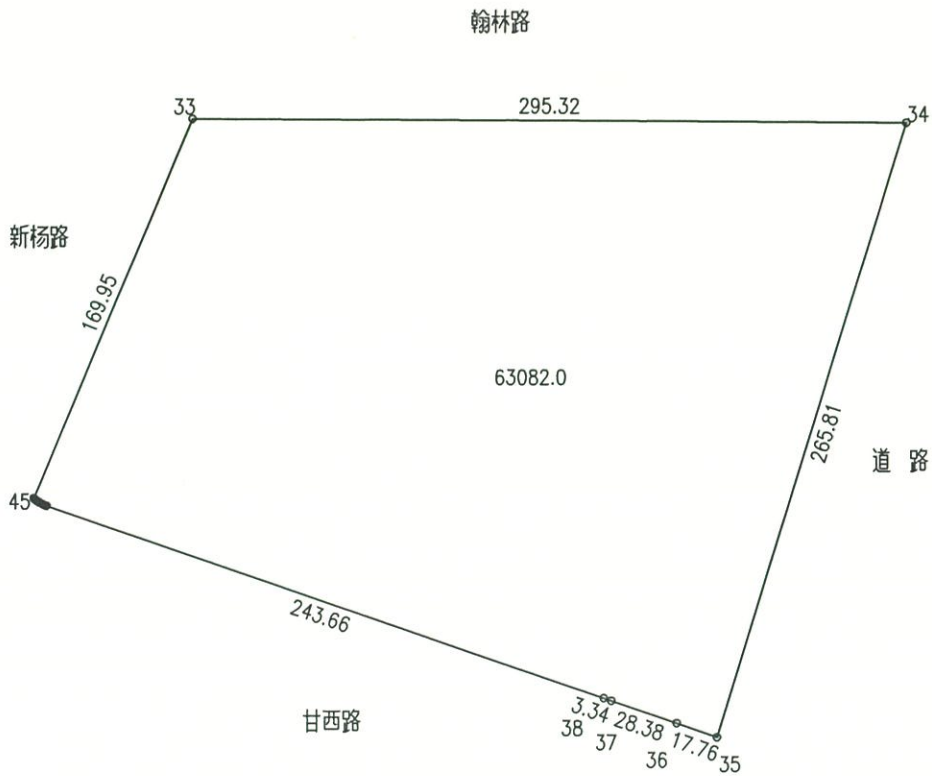

绘图日期: 2019年10月9日

1:3020

绘图员: 张晓军

审核日期:

审核员: 华建国