


供地 图

宗地编号： 908058047

权利人：堰联路北侧、堰盛路西侧地

地籍图号： 3507.80-524.50

北

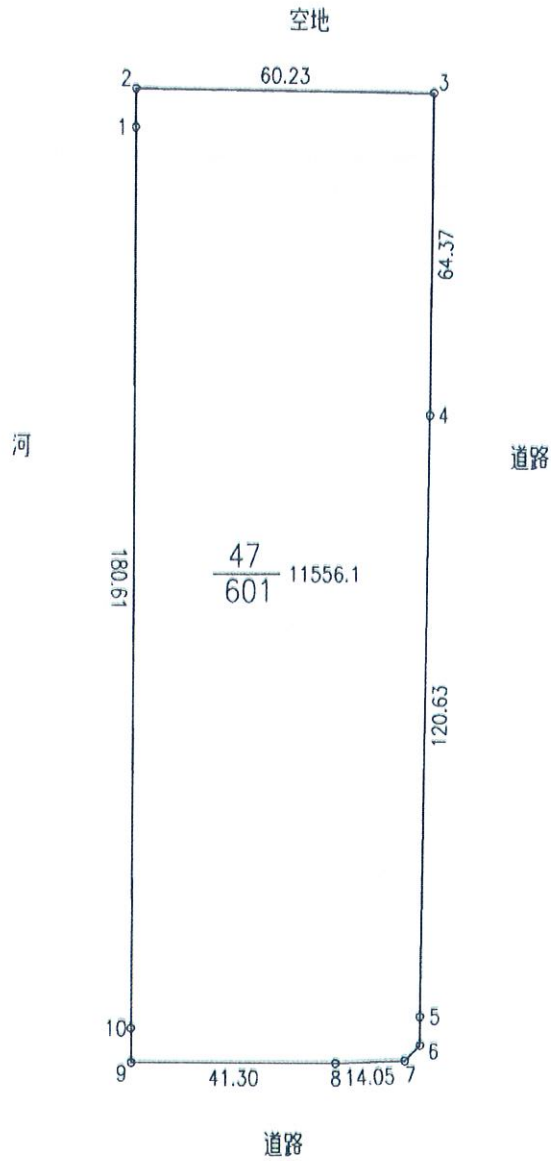

绘图日期：2019年7月19日

1:1500

绘图员：

审核日期：

审核员：