

控规管理单元(XD-KFQ-YT)



地块规划范围线



说明：  
本地块一年内未签订国有土地使用权出让合同的，地块规划图自行失效。




图例

- 道路红线及中心线
- 高压线及高压控制走廊
- 天然气高压管
- 轨道交通控制线
- 可建设用地范围线
- 建筑控制线
- 文物保护范围
- 高层建筑控制线
- 现状保留建筑
- 地下空间控制线
- 禁止机动车出入口控制线
- 绿地范围
- 机动车开口方向
- 尺寸标注

X=46339.925  
Y=78053.532 坐标标注

无锡市自然资源和规划局锡山分局地块规划图

地块位置	锡山经济技术开发区坊达路东、锡虞路北		
地块名称	坊达路东、锡虞路北地块	地块编号	XDG(XS)-2019-26号
所属行政区	锡山区	日期	2019年9月

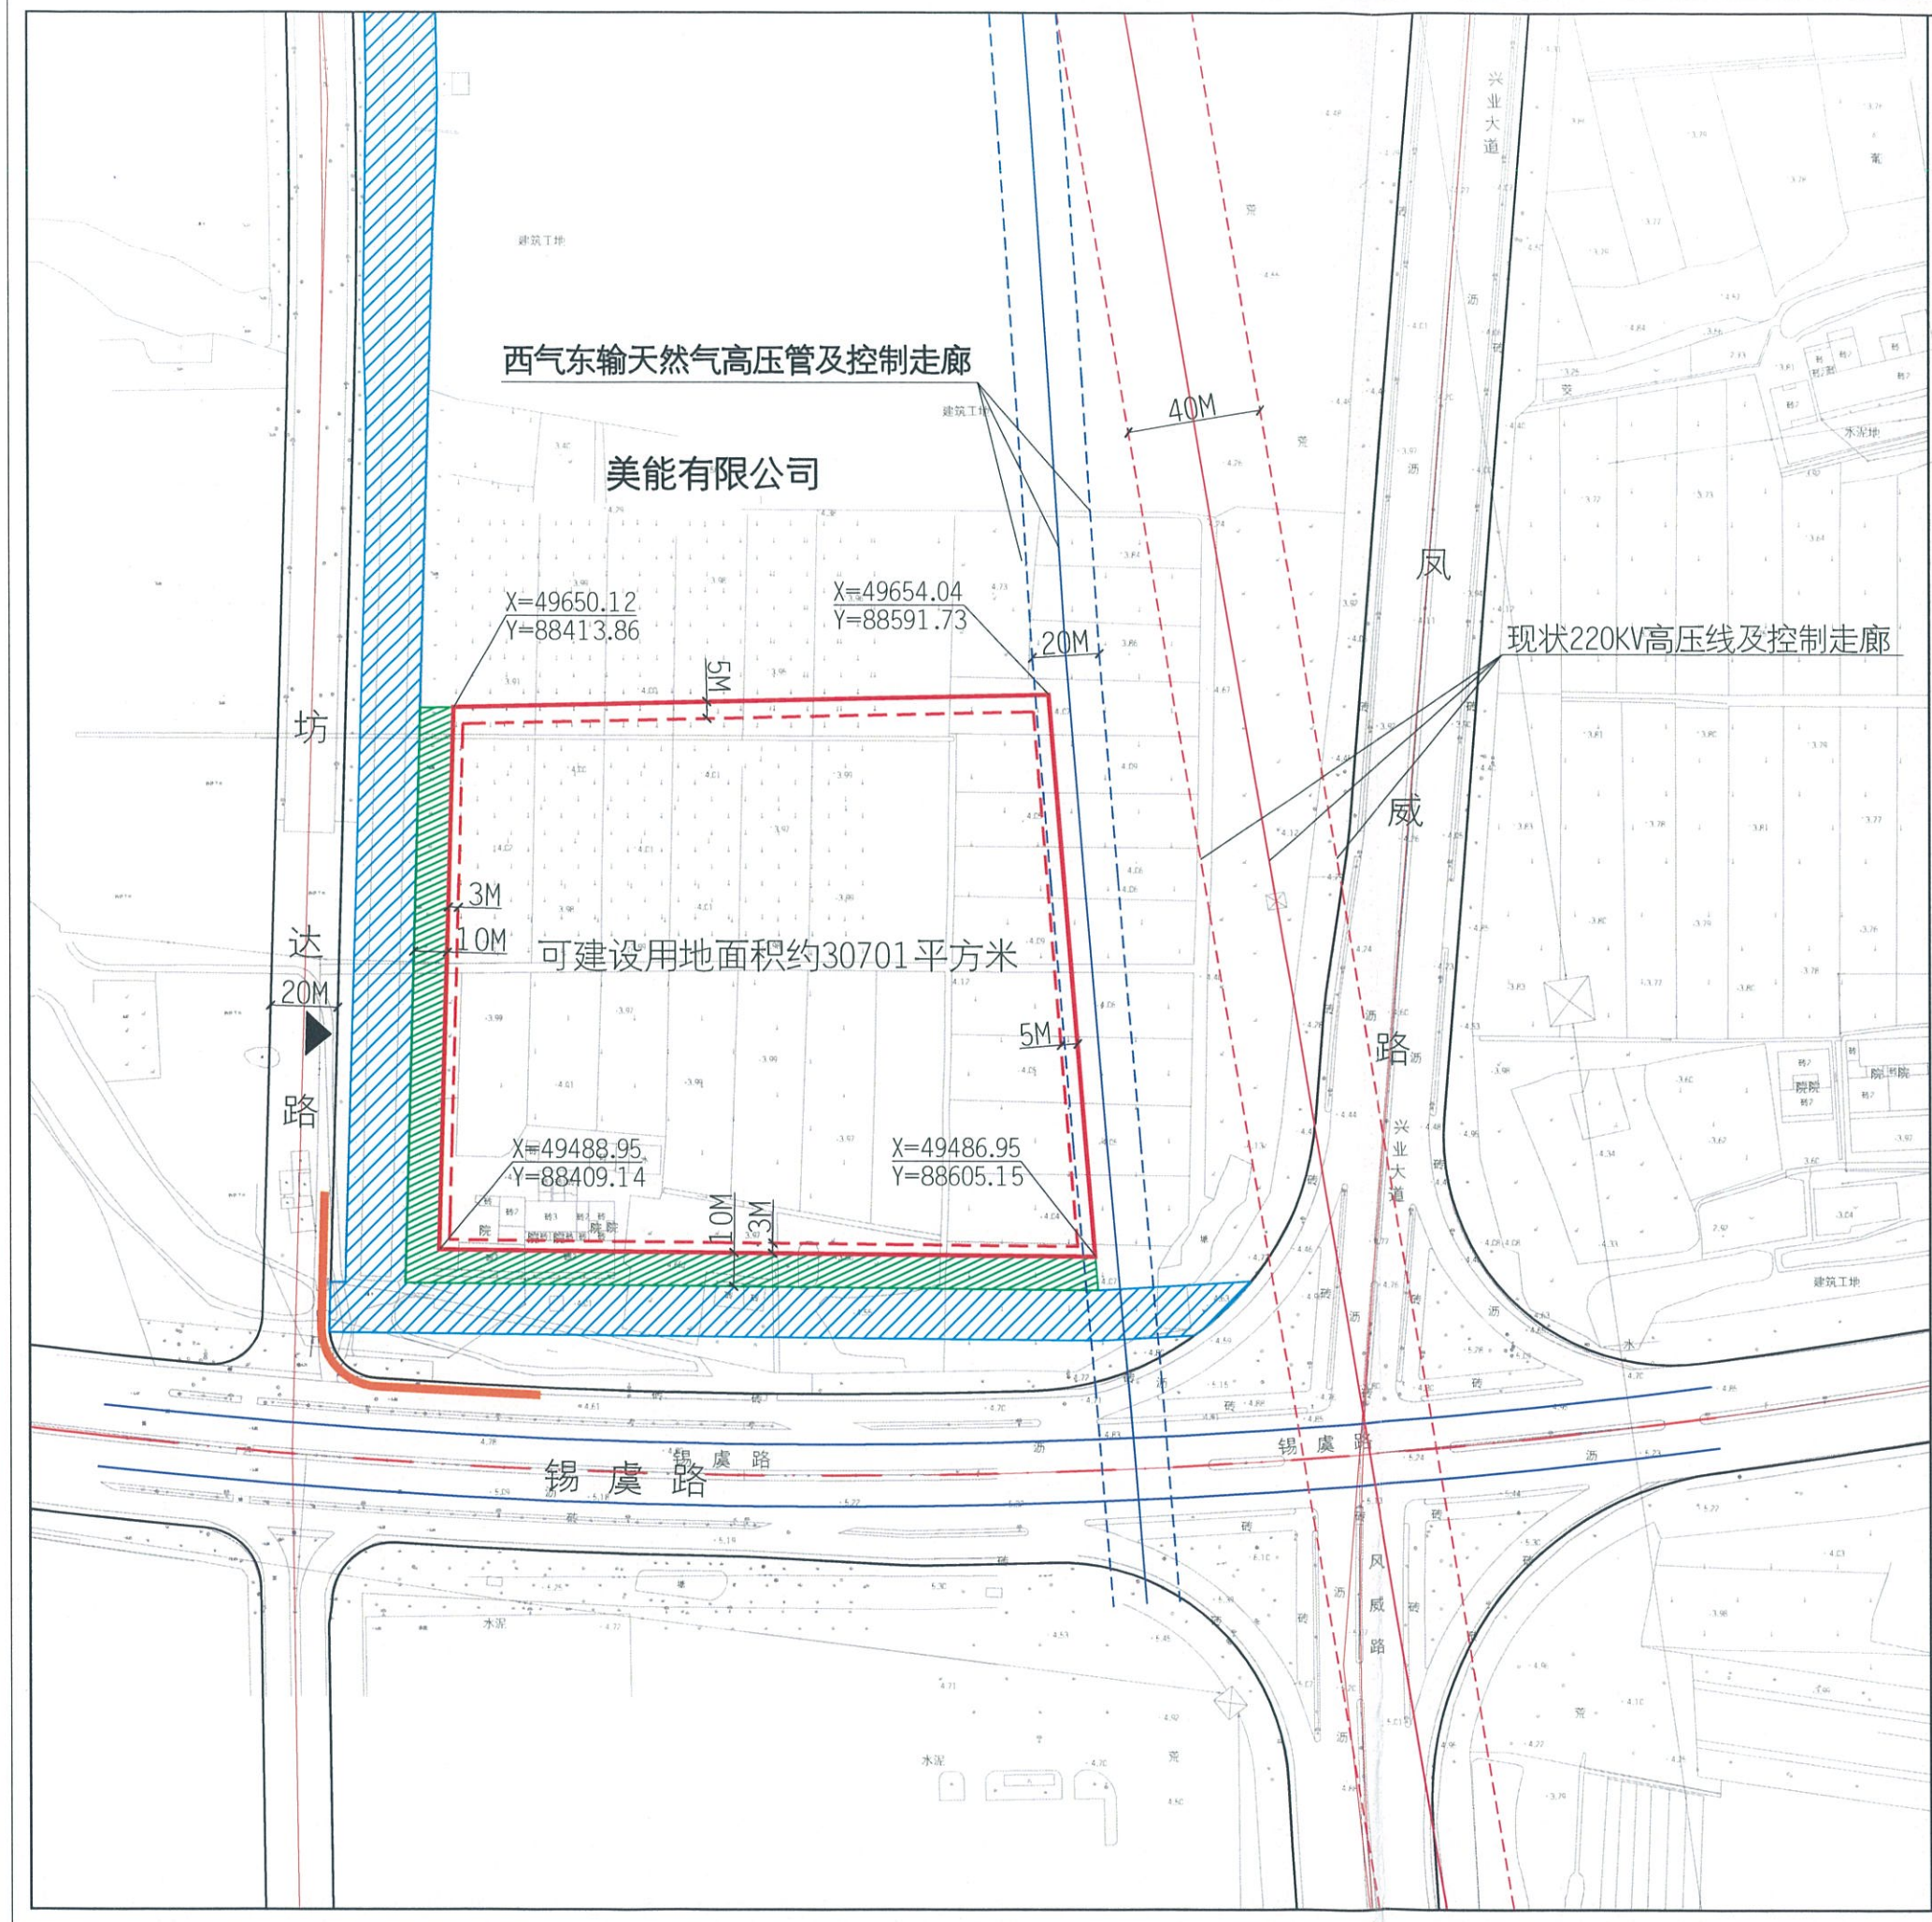

西气东输天然气高压管及控制走廊

美能有限公司

X=49650.12  
Y=88413.86

X=49654.04  
Y=88591.73

可建设用地面积约30701平方米

X=49488.95  
Y=88409.14

X=49486.95  
Y=88605.15