


# 供地图

宗地编号：908059106-1

权利人：惠西大道与邓北交叉口西南侧地块

地籍图号：3511.20-521.00

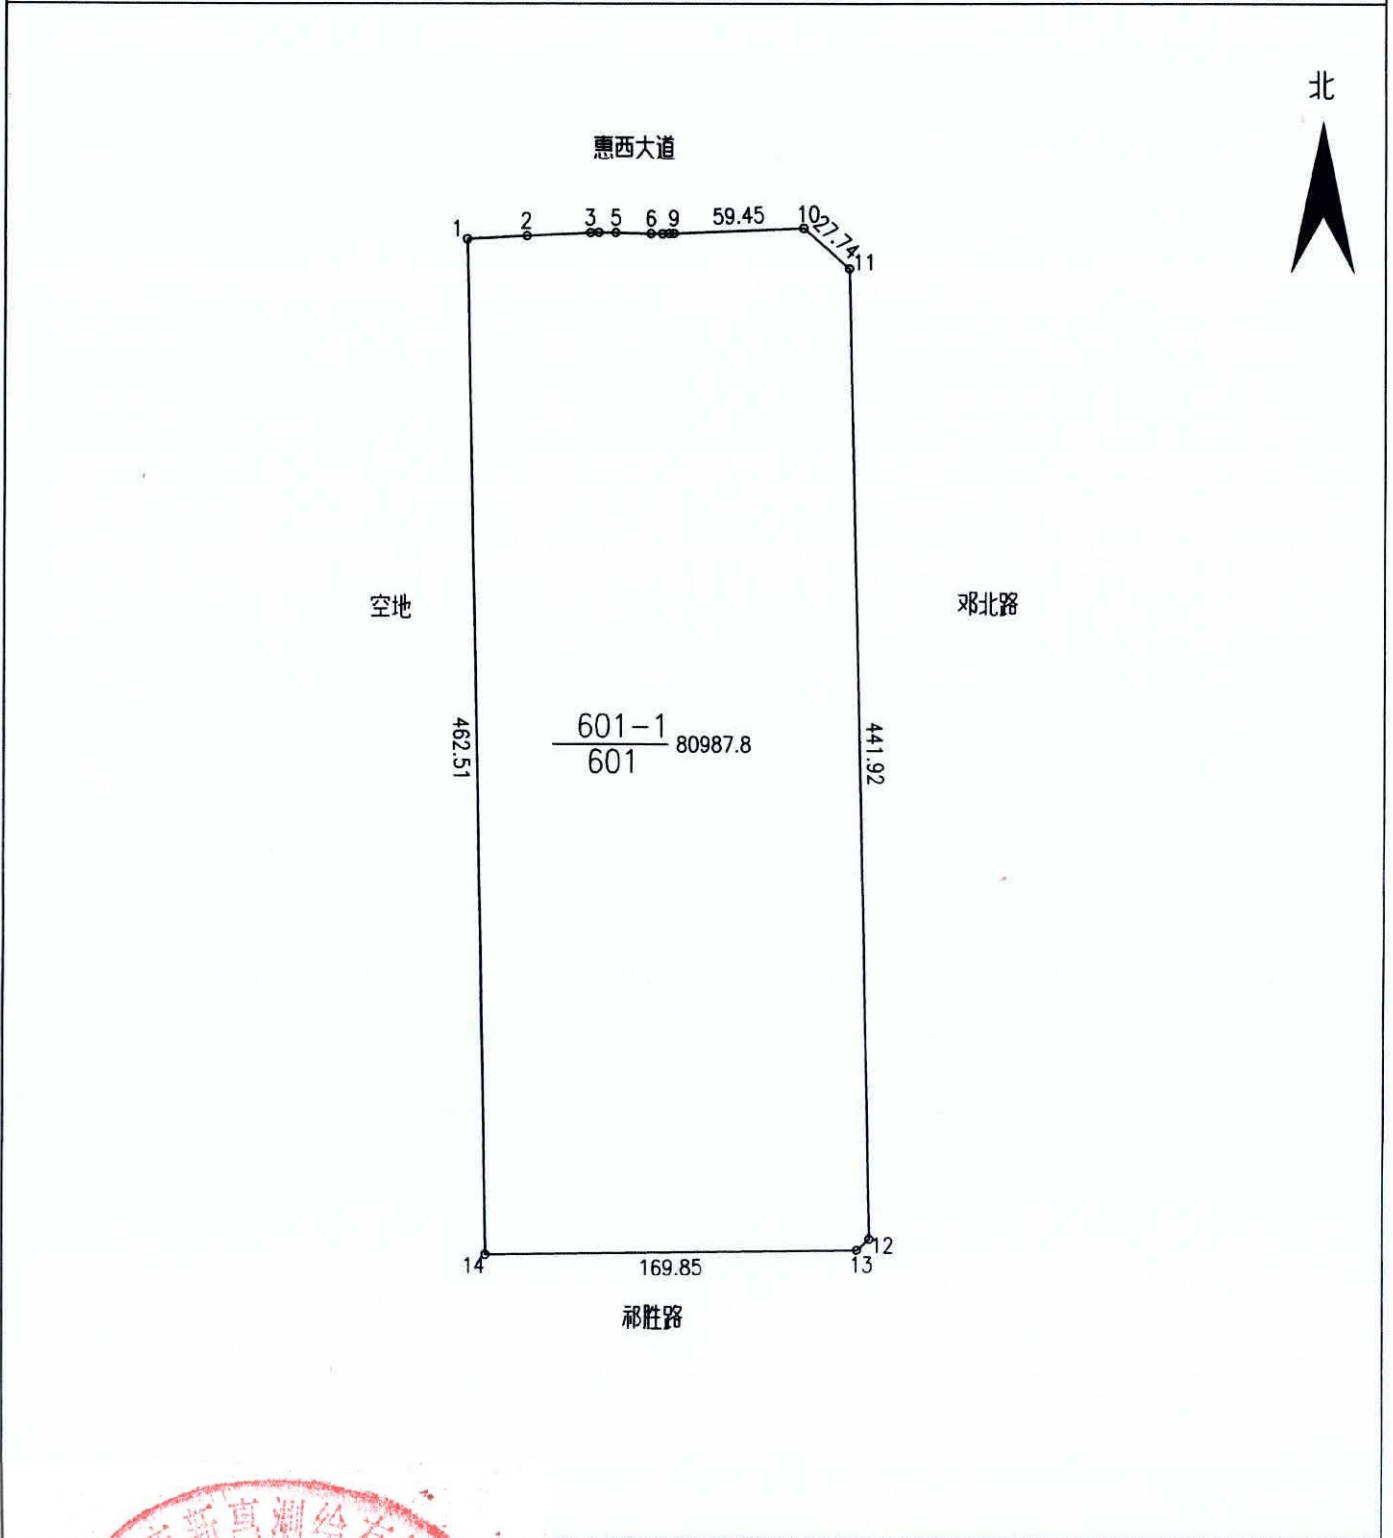

绘图日期：2020年3月11日

1:3500

绘图员：朱金贤

审核日期：

审核员：周新刚

测绘资质专用章