


供 地 图

宗地编号：908121079

权利人：G312国道北侧、力维西侧地块

地籍图号：3504.00-513.25

北

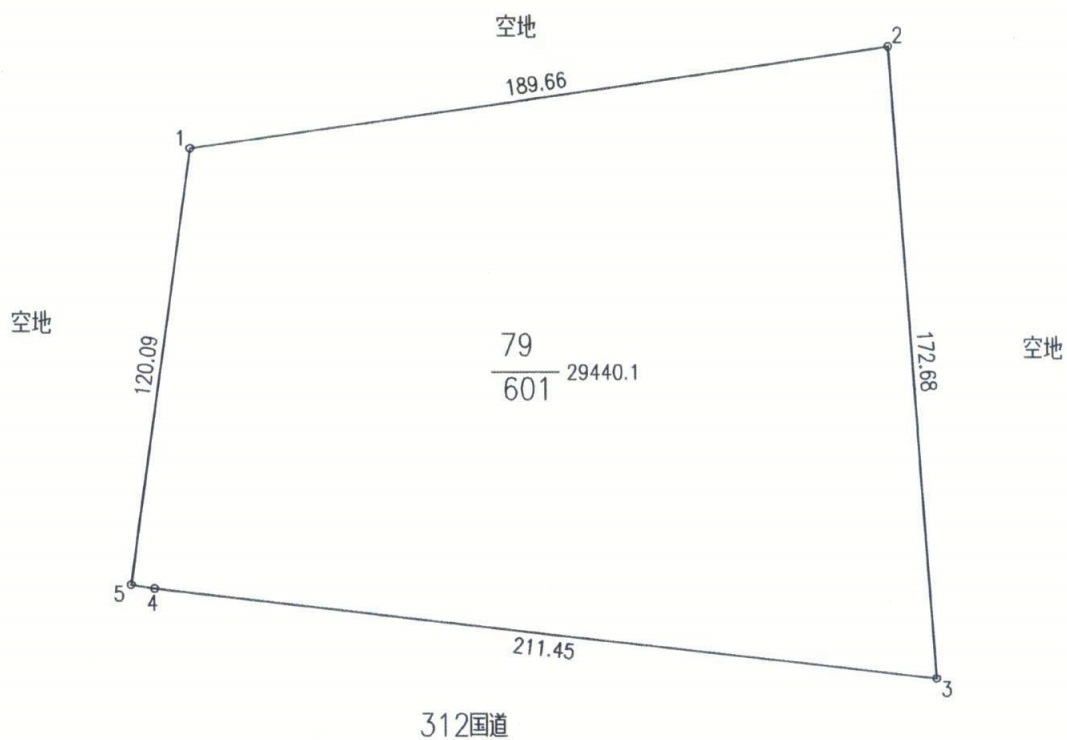

绘图日期：2020年5月9日

审核日期：

1:2000

绘图员：朱金贤

审核员：周新刚