


地块区位图



地块位置示意

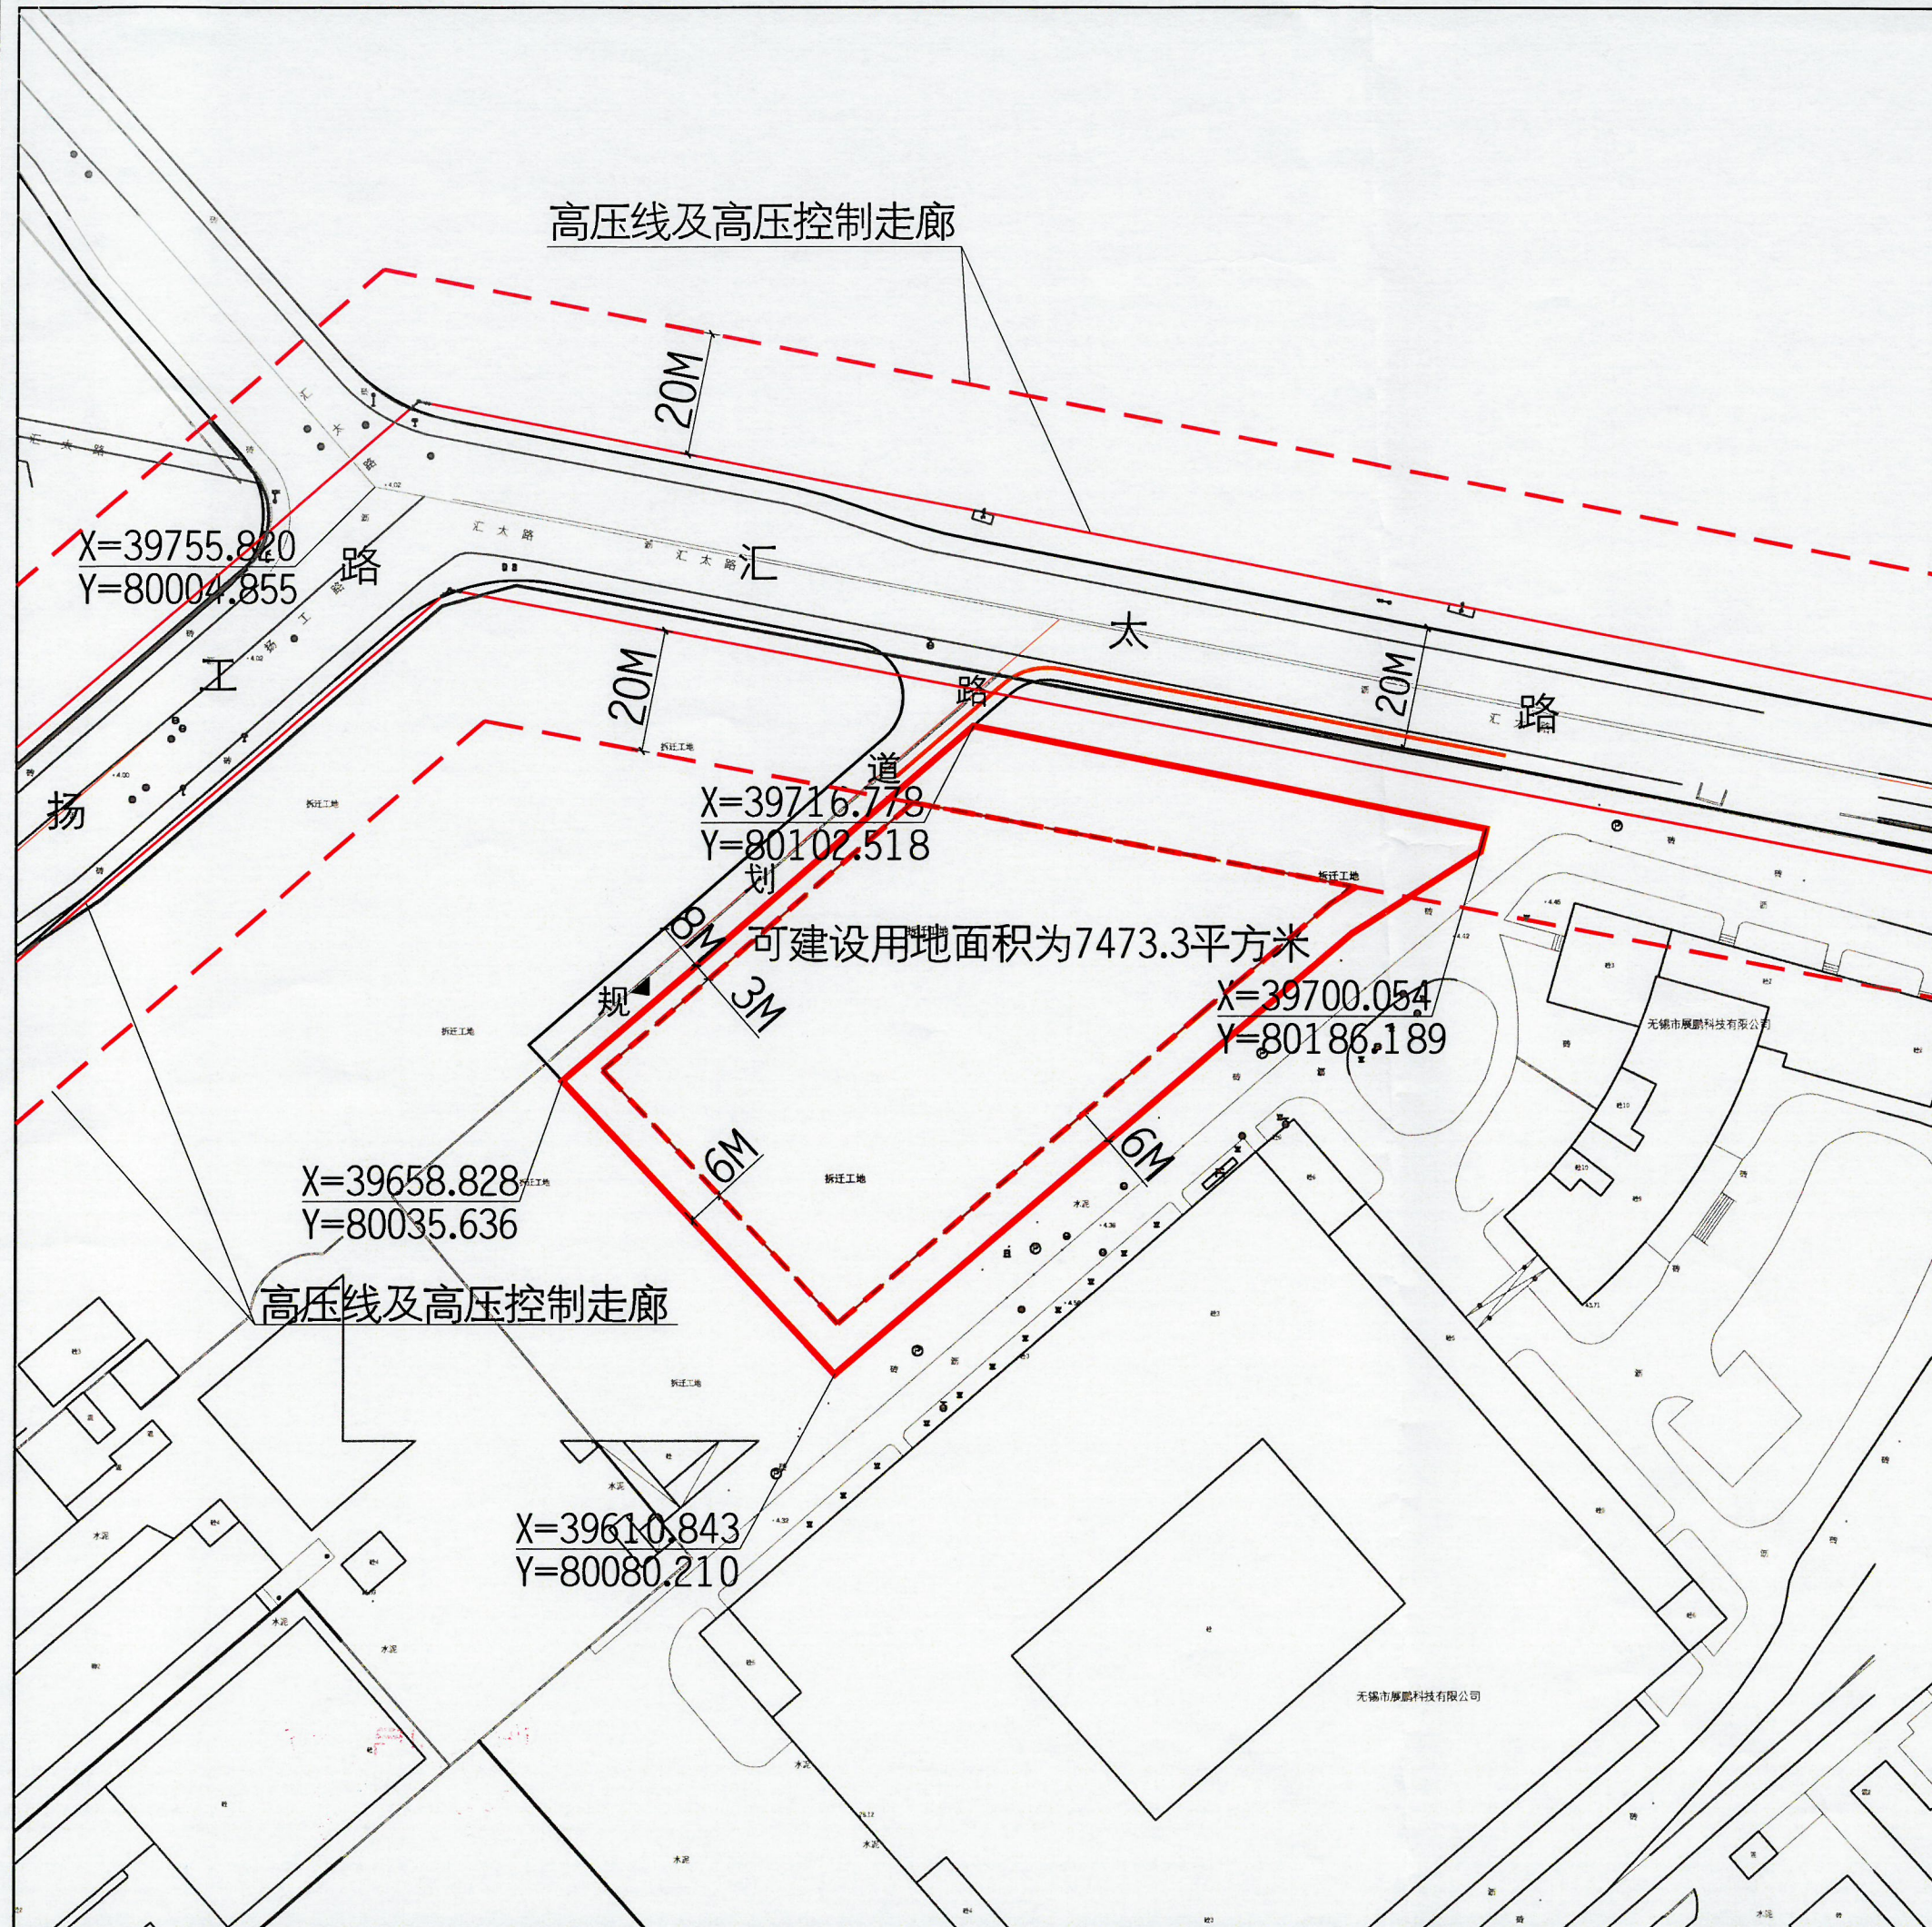

X=39755.820
Y=80004.855

20M

X=39716.778
Y=80102.518


20M

X=39700.054
Y=80186.189

X=39658.828
Y=80035.636

高压线及高压控制走廊

X=39610.843
Y=80080.210

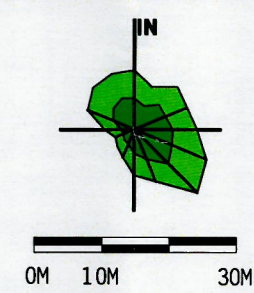

说明：
本地块一年内未签订国有土地使用权出让合同的，地块规划图自行失效。

图例

- 道路红线及中心线
- 可建设用地范围线
- 建筑控制线
- 高层建筑控制线
- 地下空间控制线
- 禁止机动车出入口控制线
- 机动车开口方向
- 高压线及高压控制走廊
- 轨道交通控制线
- 文物保护范围
- 现状保留建筑
- 绿地范围
- 9M 尺寸标注
- 坐标标注

无锡市自然资源和规划局梁溪分局地块规划图

地块位置	用地边界-用地边界-规划道路-汇太路		
地块名称	五星工业园B地块	地块编号	XDGLX-2020-1号
所属行政区	梁溪区	日期	2020年3月