


# 宗 地 图

单位：m.m<sup>2</sup>

宗地编号：

权利人：联清路西、安泰三路南

地籍图号：

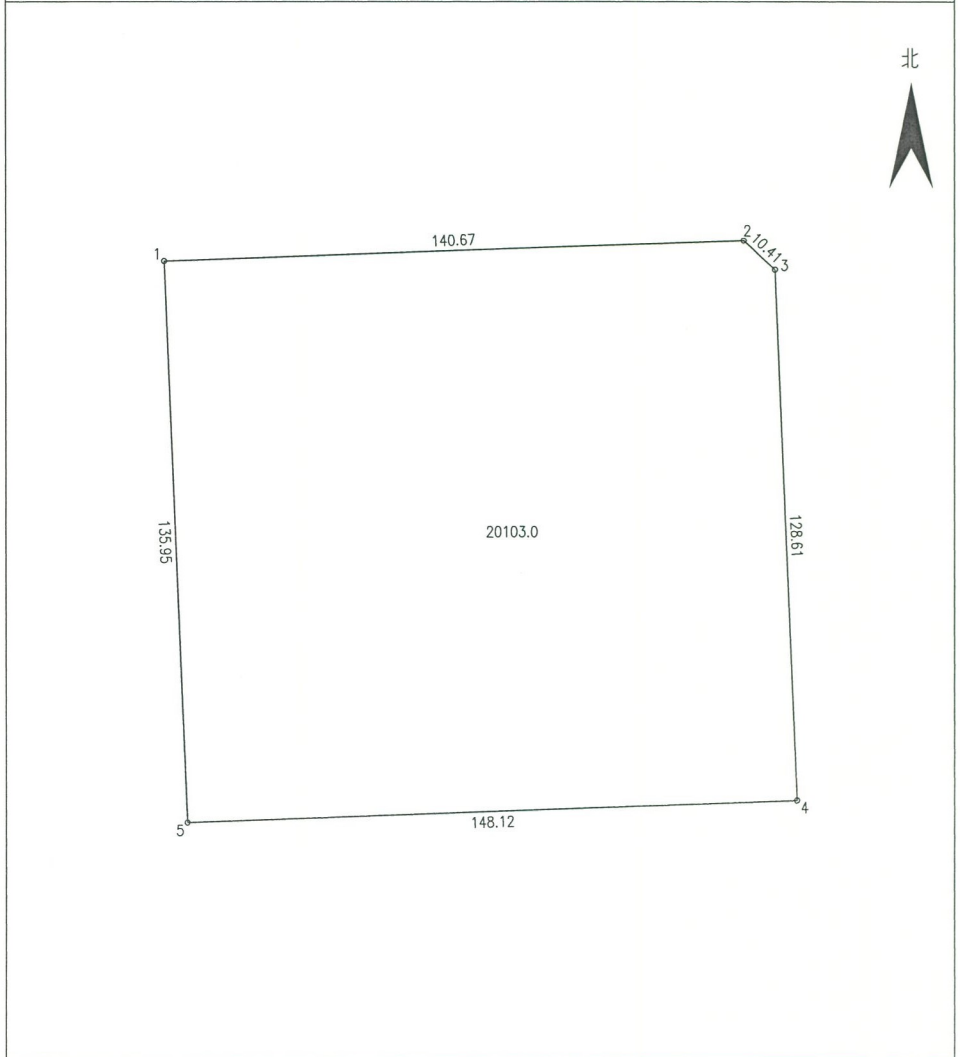

绘图日期：2020年8月20日

1:1280

绘图员：

审核日期。

审核员。