


地块区位图



地块位置示意

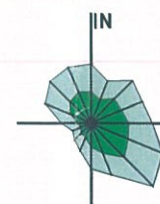

说明：
 本地块一年内未签订国有土地使用权出让合同的，地块规划图自行失效。




图例

- | | |
|-----------------|---------------------------------|
| 道路红线及中心线 | 高压线及高压控制走廊 |
| 可建设用地范围线 | 轨道交通控制线 |
| 建筑控制线 | 文物保护范围 |
| 高层建筑控制线 | 现状保留建筑 |
| 地下空间控制线 | 绿地范围 |
| 禁止机动车出入口控制线 | 24M 尺寸标注 |
| 机动车开口方向 | X=46339.925
Y=78053.532 坐标标注 |
| 可建设用地范围内地铁特别保护区 | |

由 Autodesk 教育版产品制作

由 Autodesk 教育版产品制作

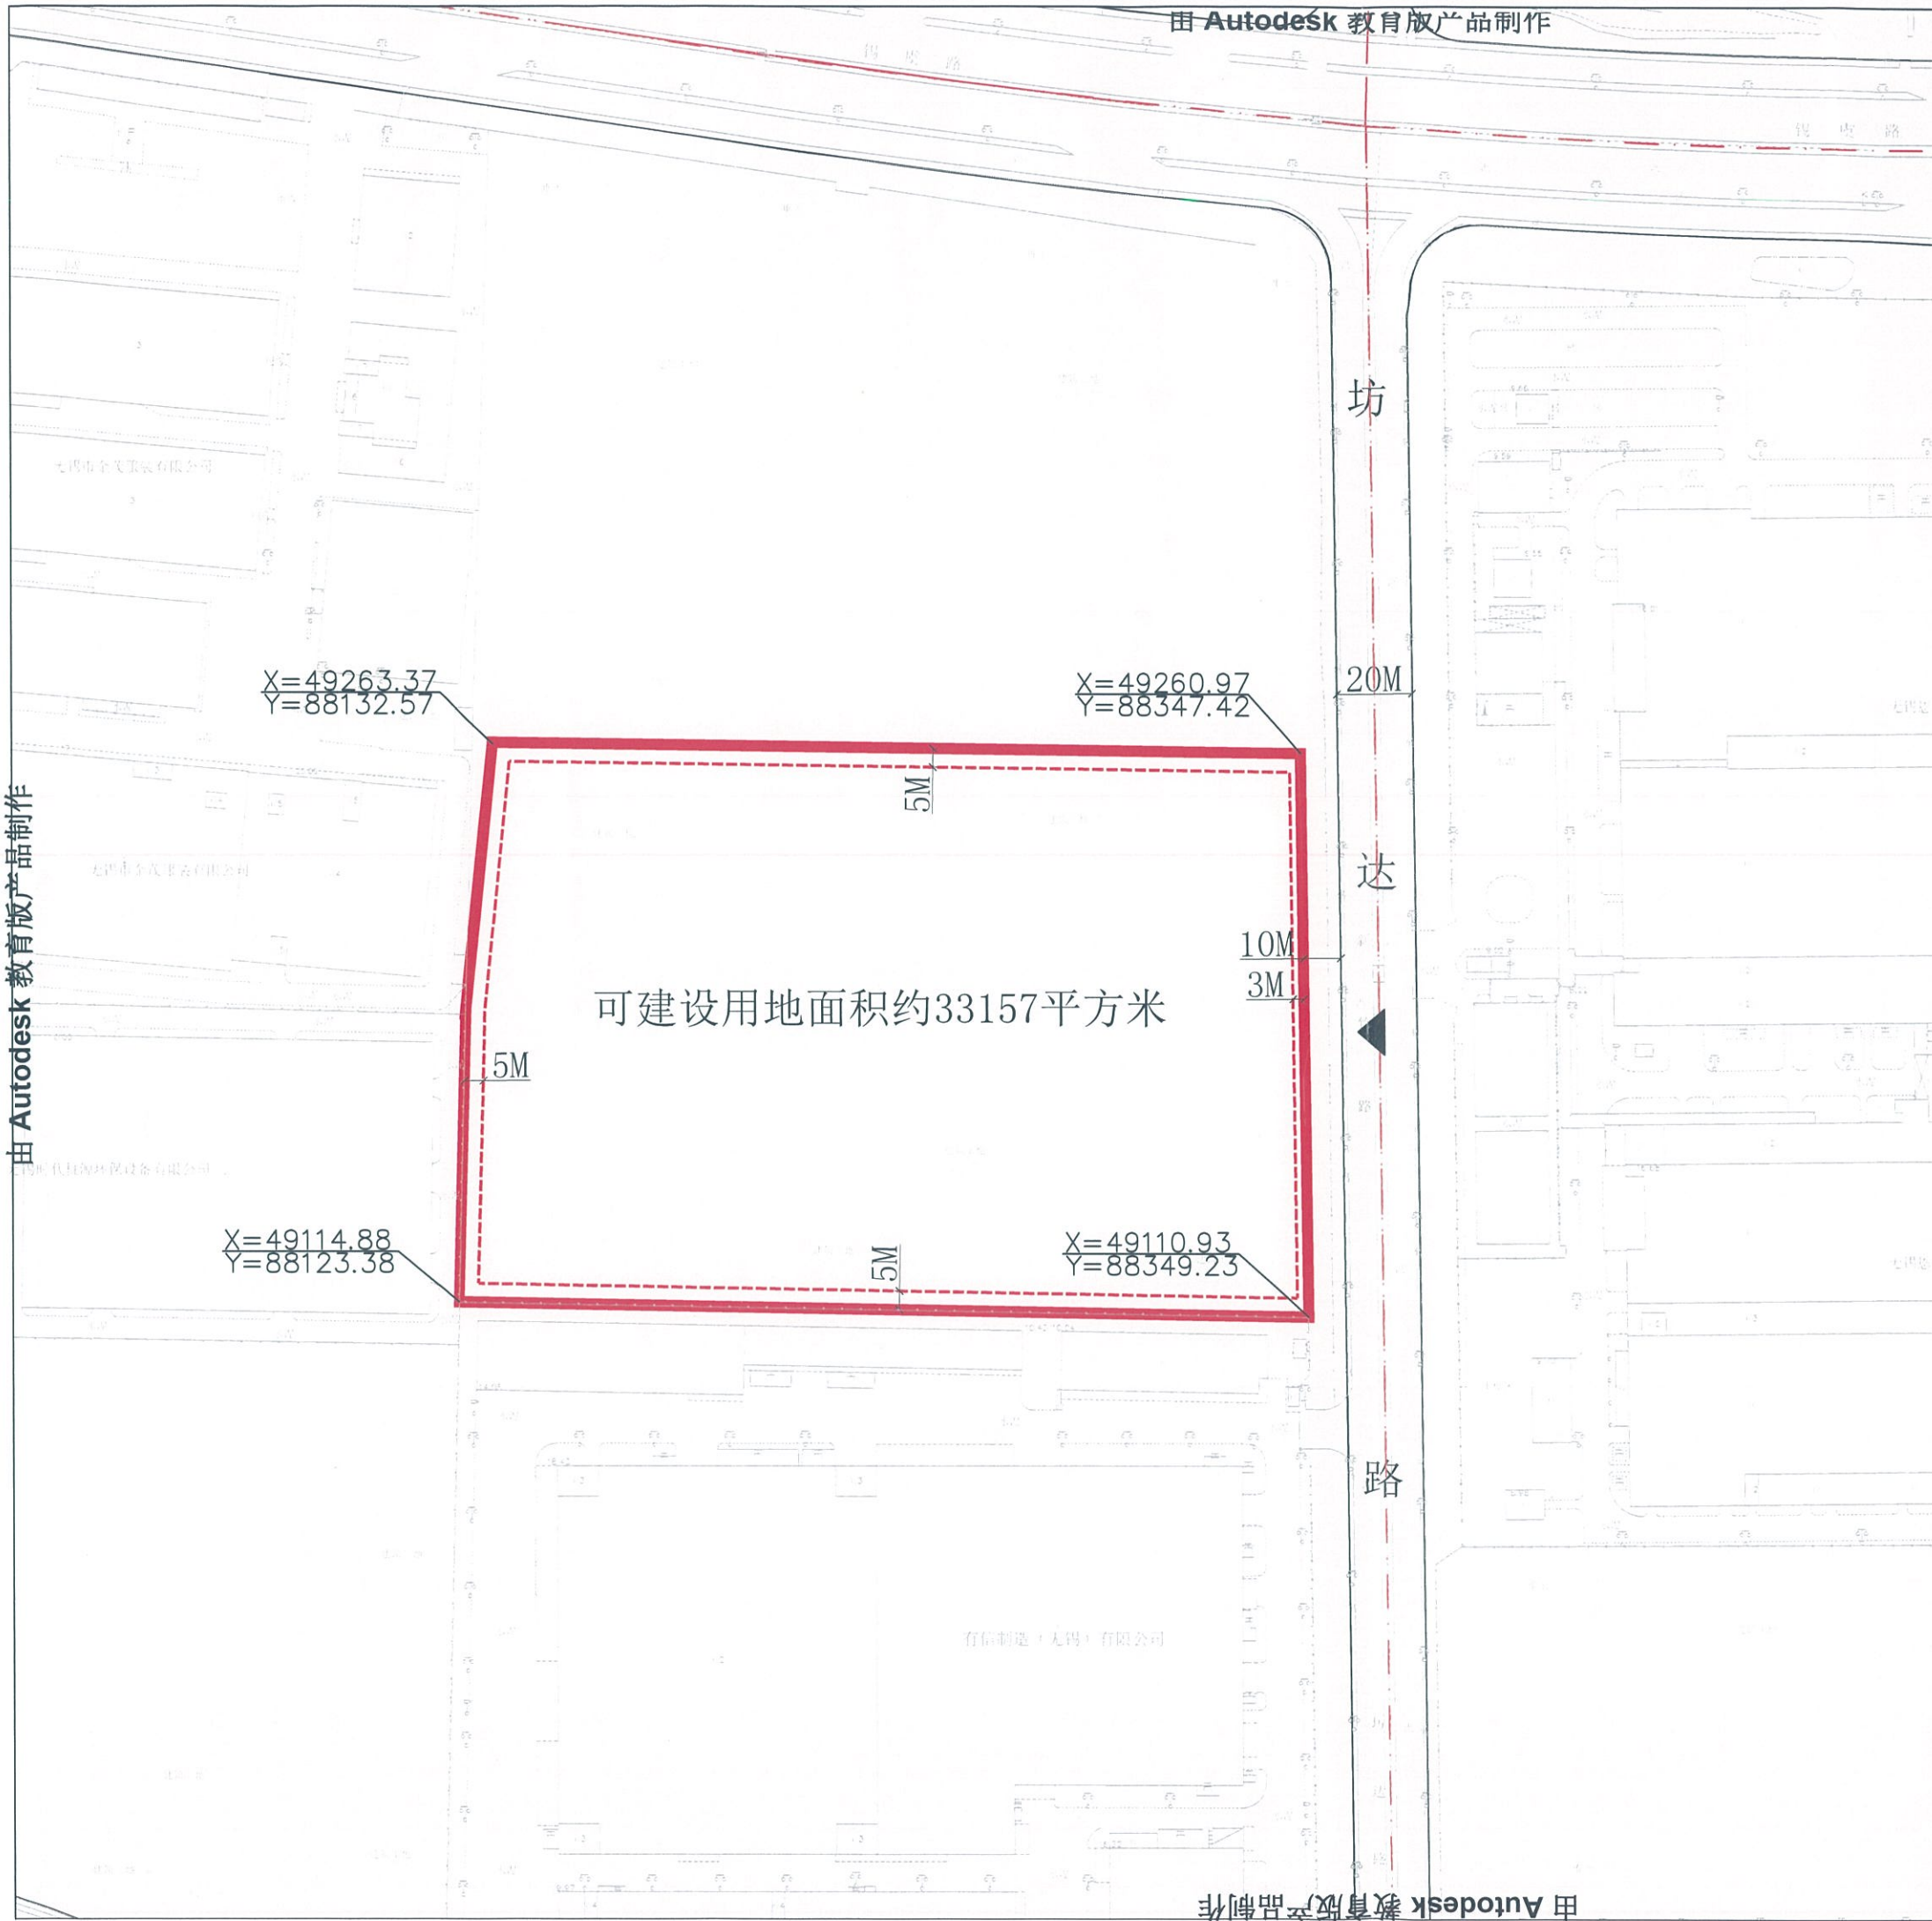

无锡市自然资源和规划局地块规划图

地块位置	坊达路-有信制造-金茂服装-空地		
地块名称	有信制造北、坊达路西地块	地块编号	XDG(XS)-2020-14号
所属行政区	锡山区	日期	2020年7月

