

宗 地 图


单位: m.m²

宗地编号:

权利人: 锡虞路南、坊达路西地块

地籍图号:

北

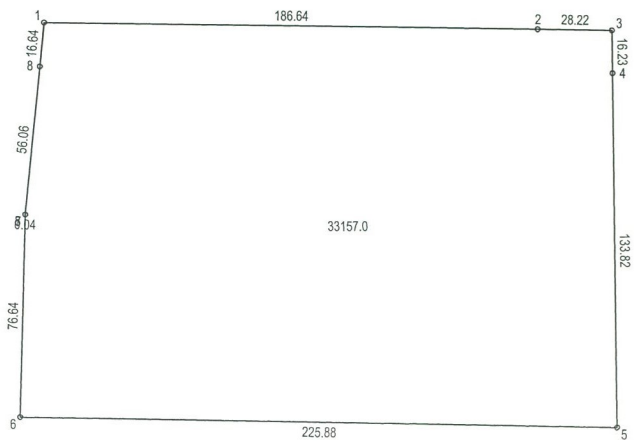

绘图日期: 2020年8月20日

1:1890

绘图员:

审核日期:

审核员: