
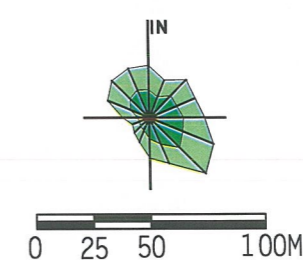


控规管理单元(XQ-GXAQ-AN-ZQQ)

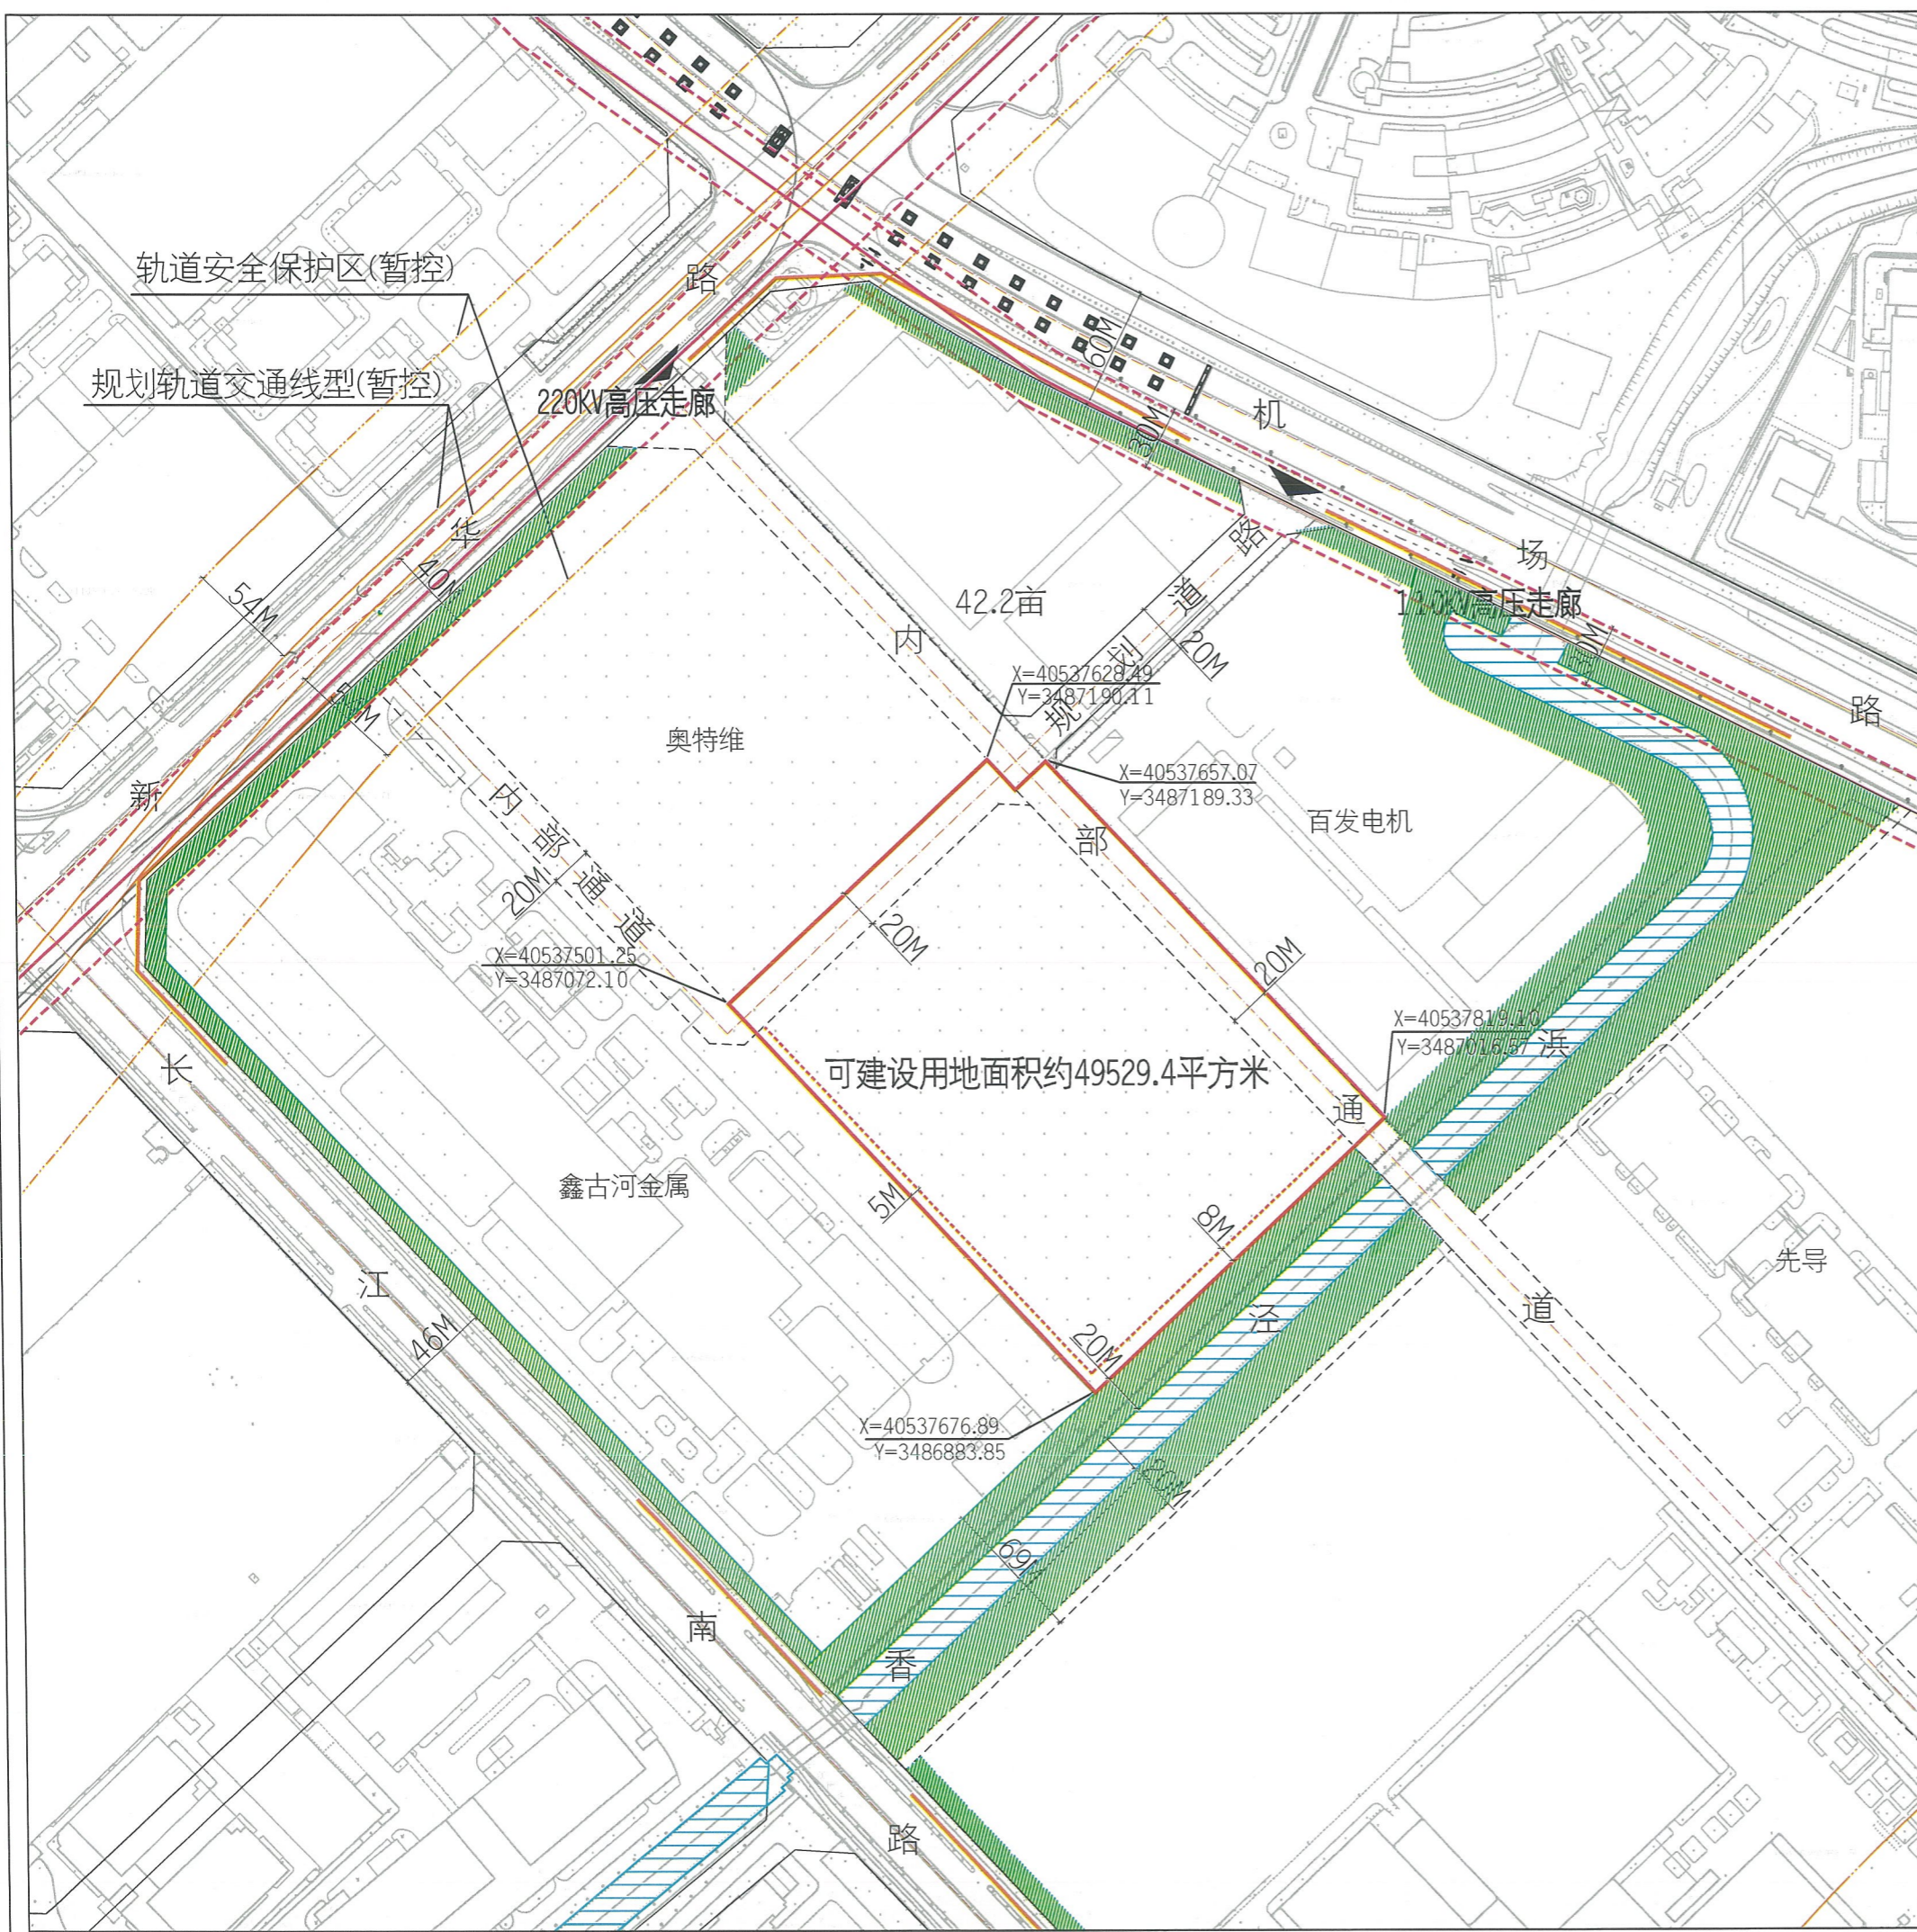

说明：
本地块一年内未签订国有土地使用权出让合同的，地块规划图自行失效。

- 图例
- 道路红线及中心线
 - 可建设用地范围线
 - 建筑控制线
 - 高层建筑控制线
 - 地下空间控制线
 - 禁止机动车出入口控制线
 - 机动车开口方向
 - 高压线及高压控制走廊
 - 轨道交通控制线
 - 文物保护范围
 - 现状保留建筑
 - 尺寸标注
 - 绿地范围
 - 坐标标注

无锡市自然资源和规划局地块规划图

地块位置	用地边界-用地边界-用地边界-香泾浜		
地块名称	鑫古河金属东侧、奥特维南侧地块	地块编号	XDG(XQ)-2020-26号
所属区域	新吴区	日期	2020年11月