


控规管理单元(XDXC-WSD-AN)



地块位置示意

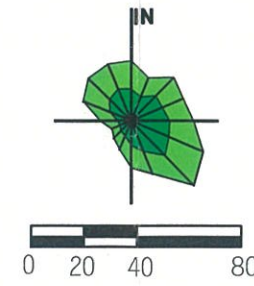


说明：
本地块一年内未签订国有土地使用权出让合同的，地块规划图自行失效。

图例

- 道路红线及中心线
- 可建设用地范围线
- 建筑控制线
- 围墙线
- 地下空间控制线
- 禁止机动车出入口控制线
- 机动车开口方向
- 高压线及高压控制走廊
- 轨道交通控制线
- 文物保护范围
- 现状保留建筑
- 绿地范围
- 20m 尺寸标注
- X=46339.925
Y=78053.532 坐标标注

无锡市自然资源和规划局地块规划图

地块位置	锡山区安镇街道走马塘东路东、铃威路南		
地块名称	走马塘东路东、铃威路南地块	地块编号	XDG(XS)-2019-32号
所属行政区	锡山区	日期	2019年11月

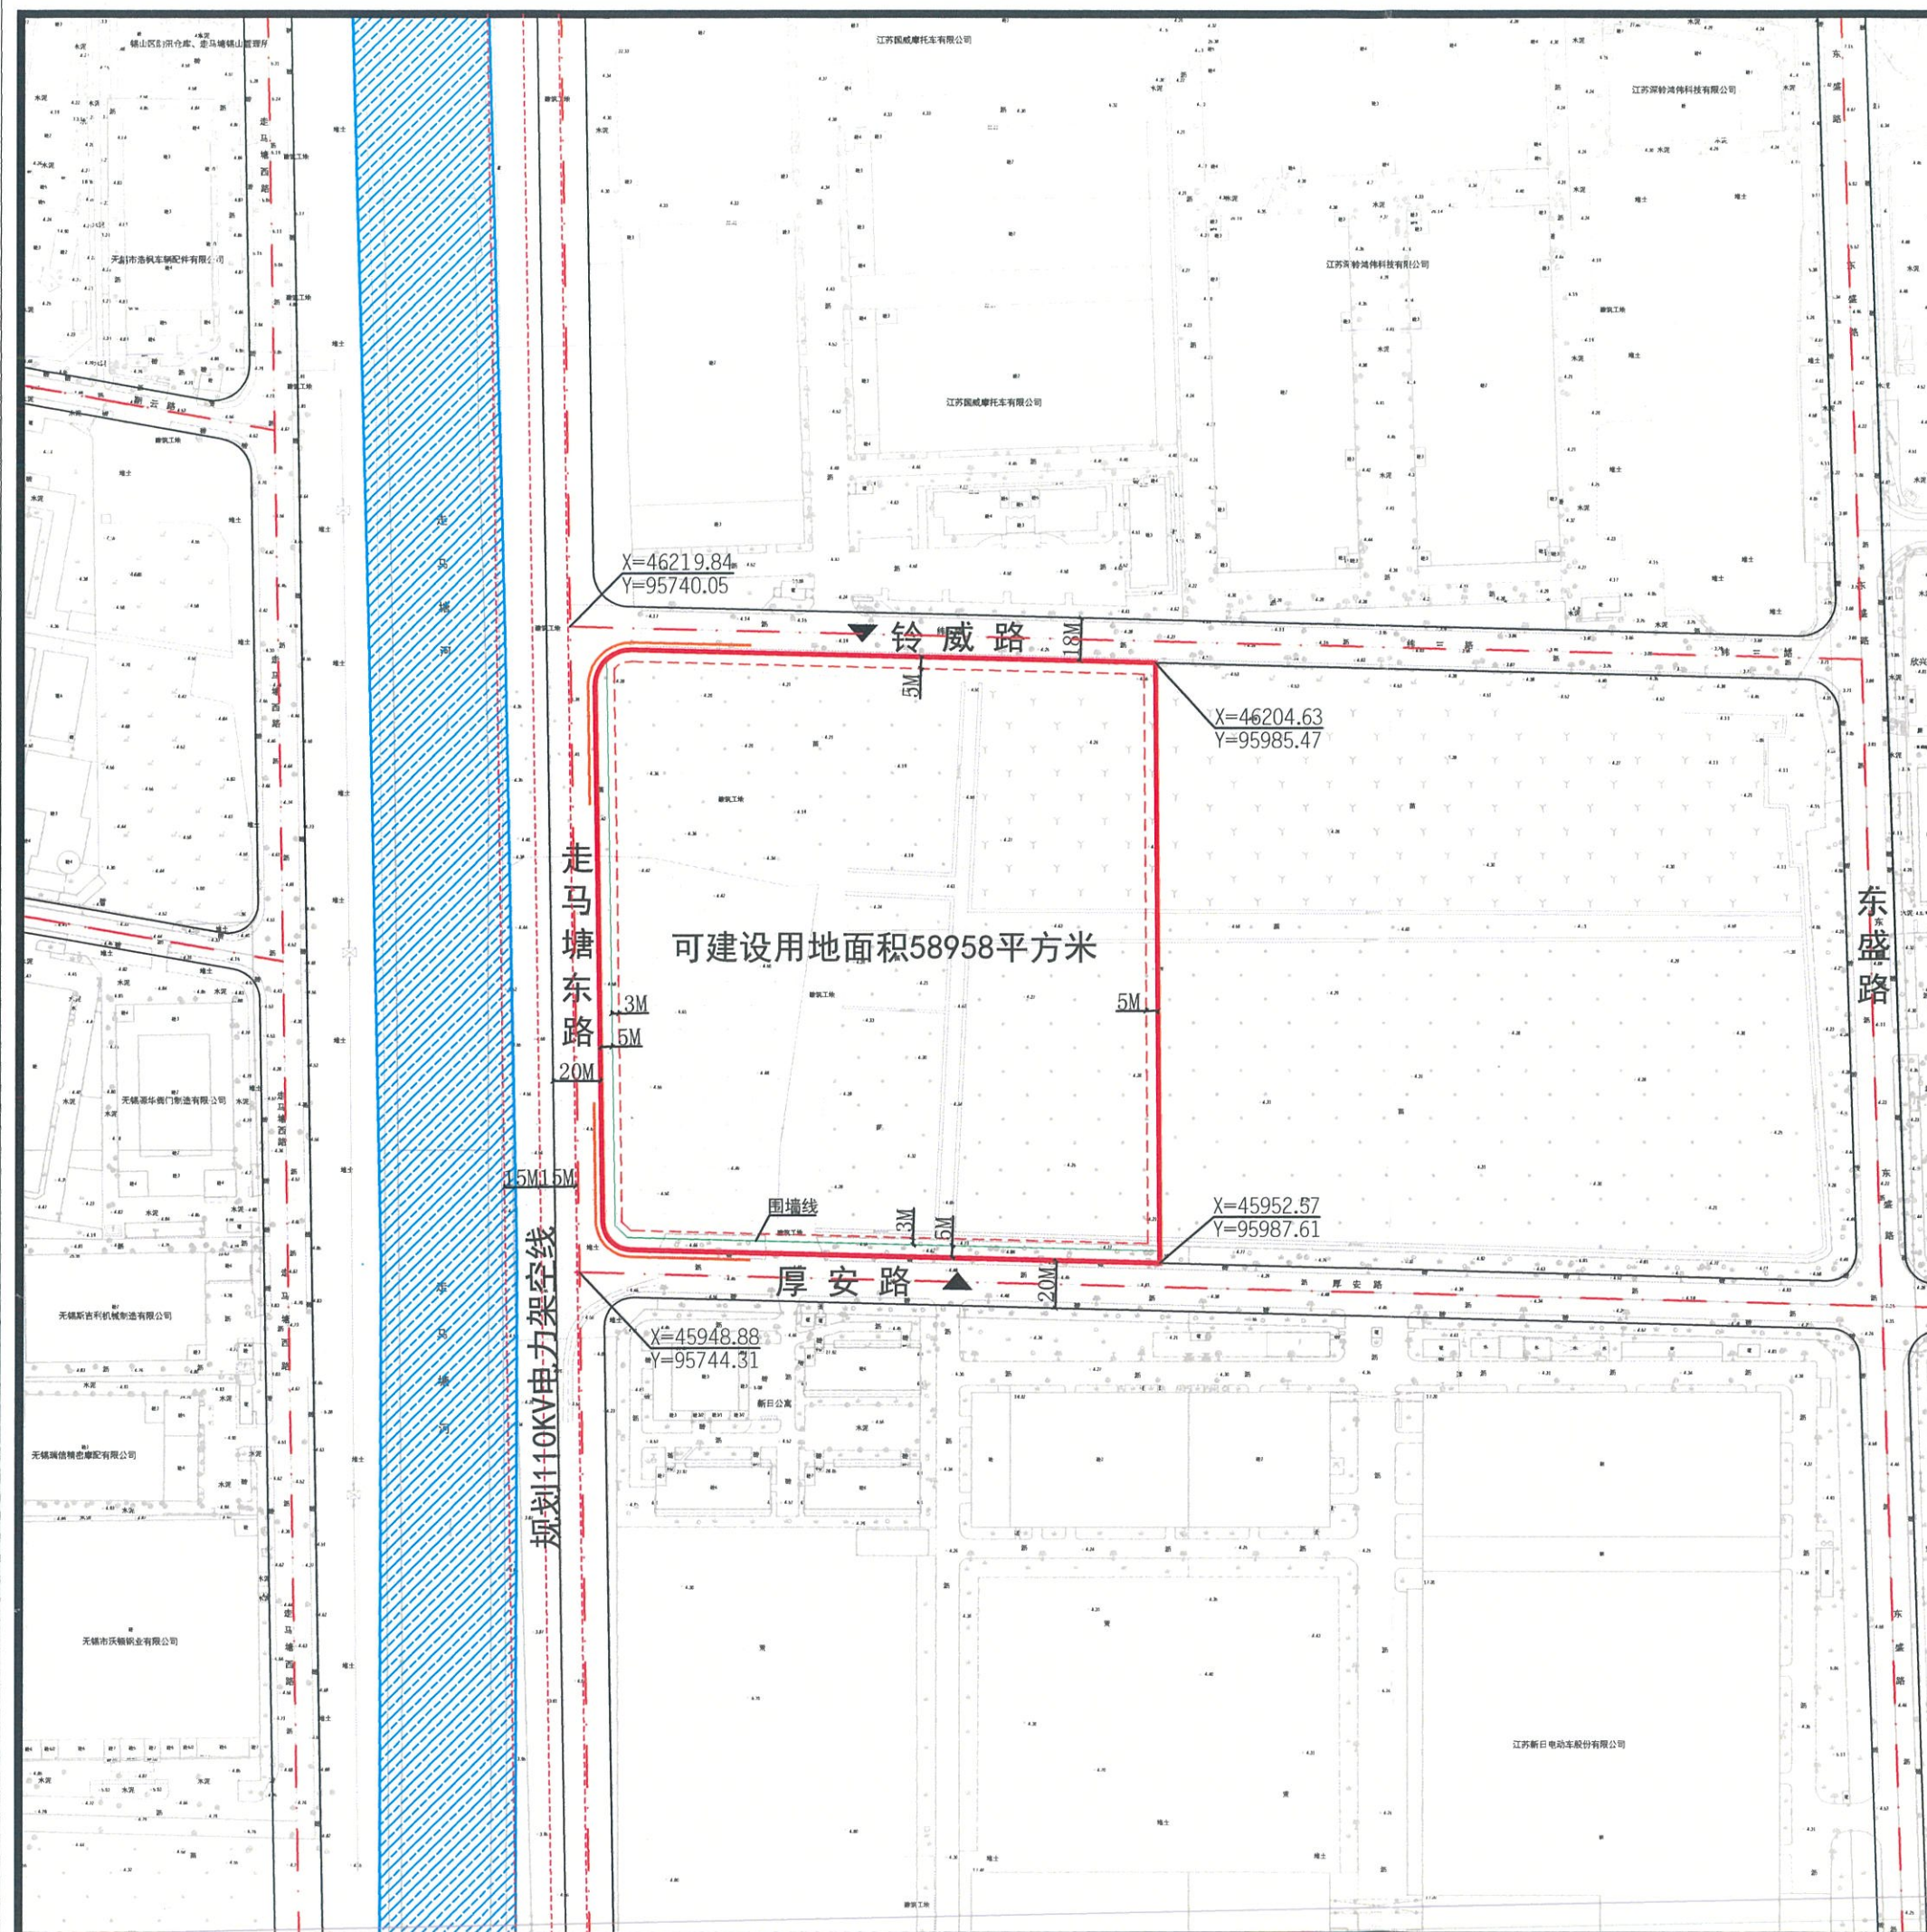

可建设用地面积58958平方米

规划110KV电力架空线

