


# 宗地 图

宗地编号：333222

权利人：走马塘东路东、铃威路南地块

地籍图号：H51H020016

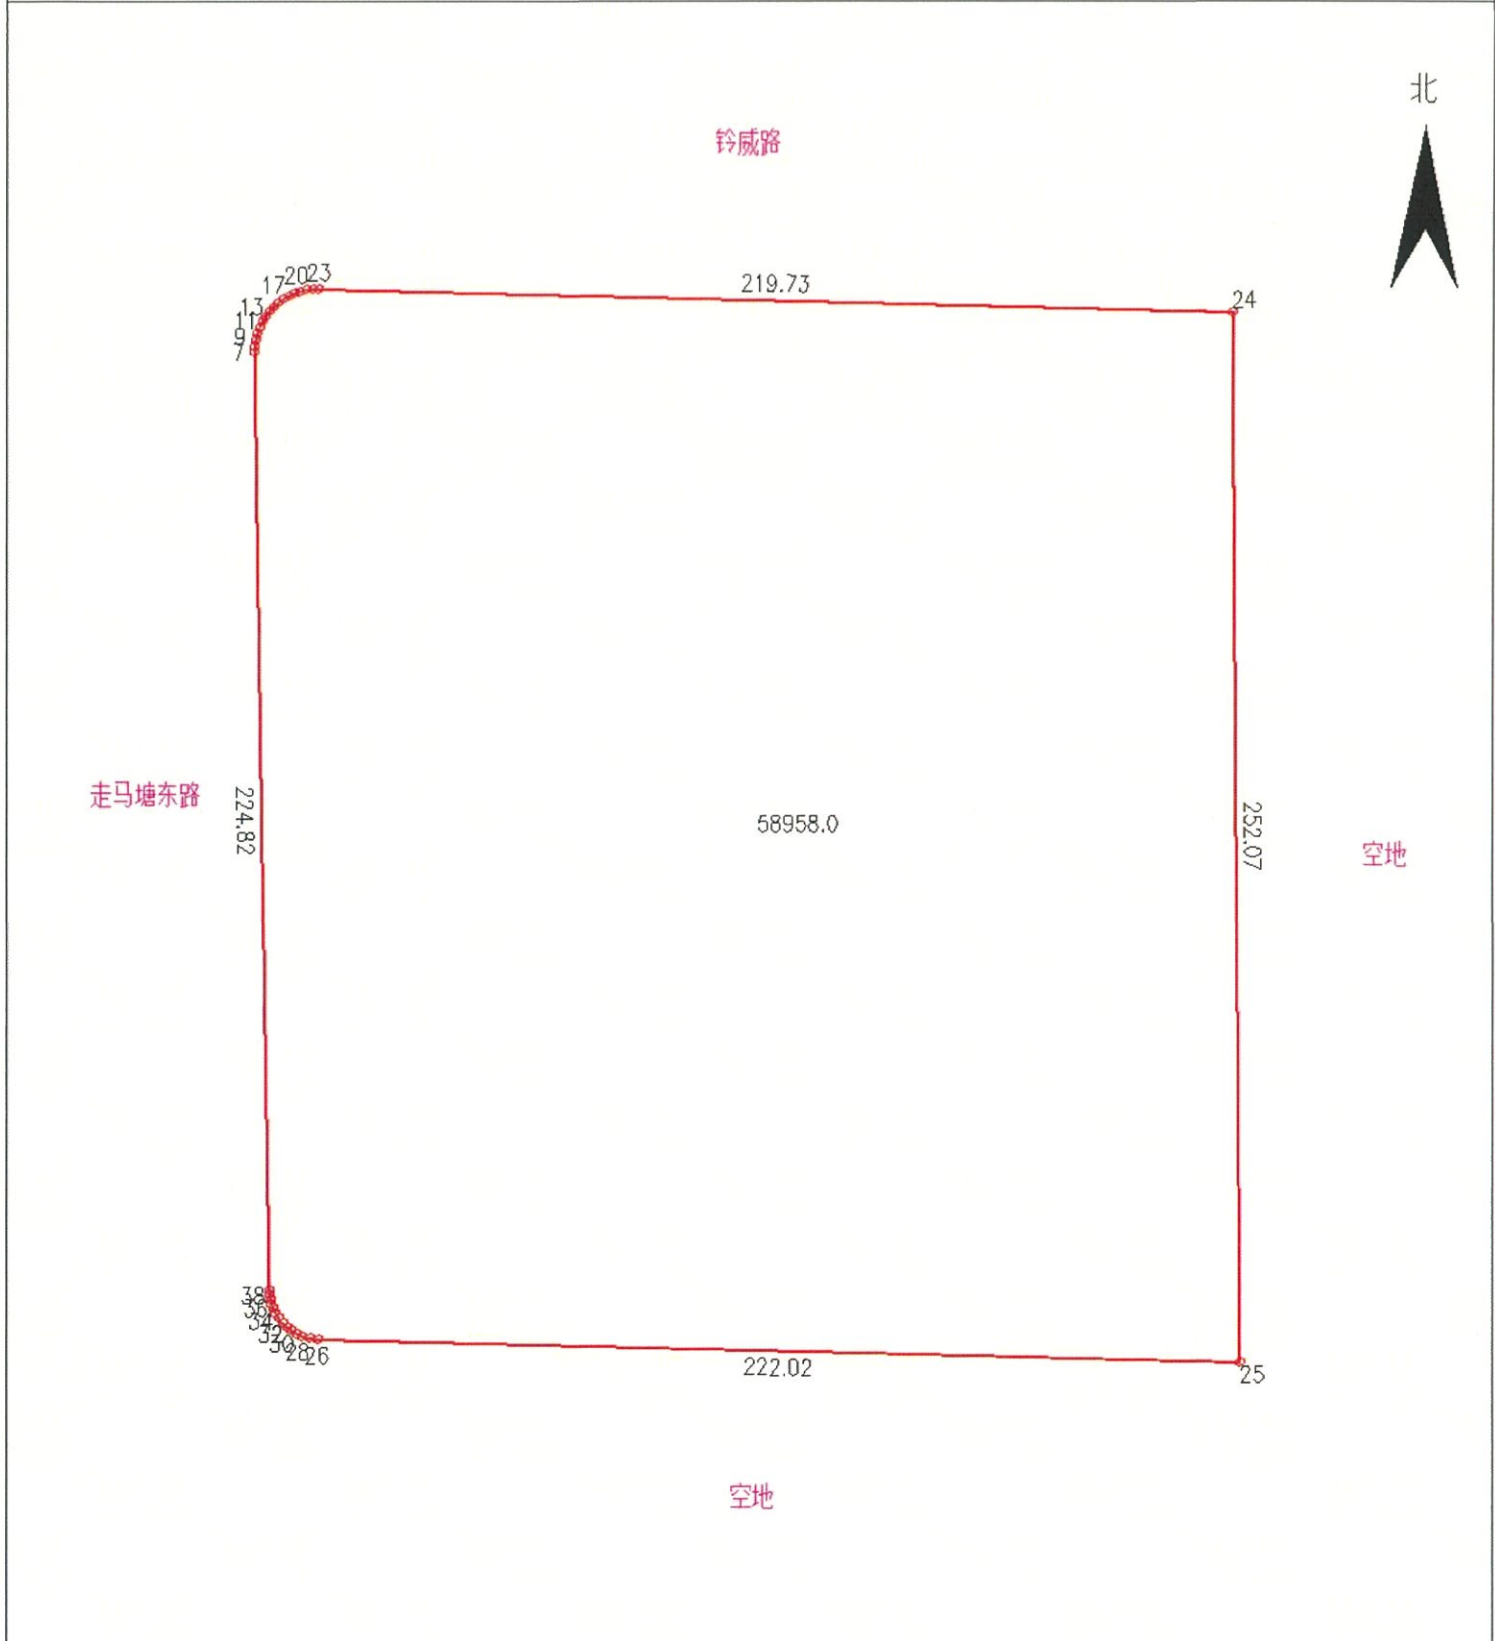

绘图日期：2019年12月27日

1:1980

绘图员：张科

审核日期：

审核员：华建国