

用地图


单位: m.m²

项目名称: 瑞云路与西溪路交叉口东北侧地块

北



江苏锡城建环科技发展有限公司

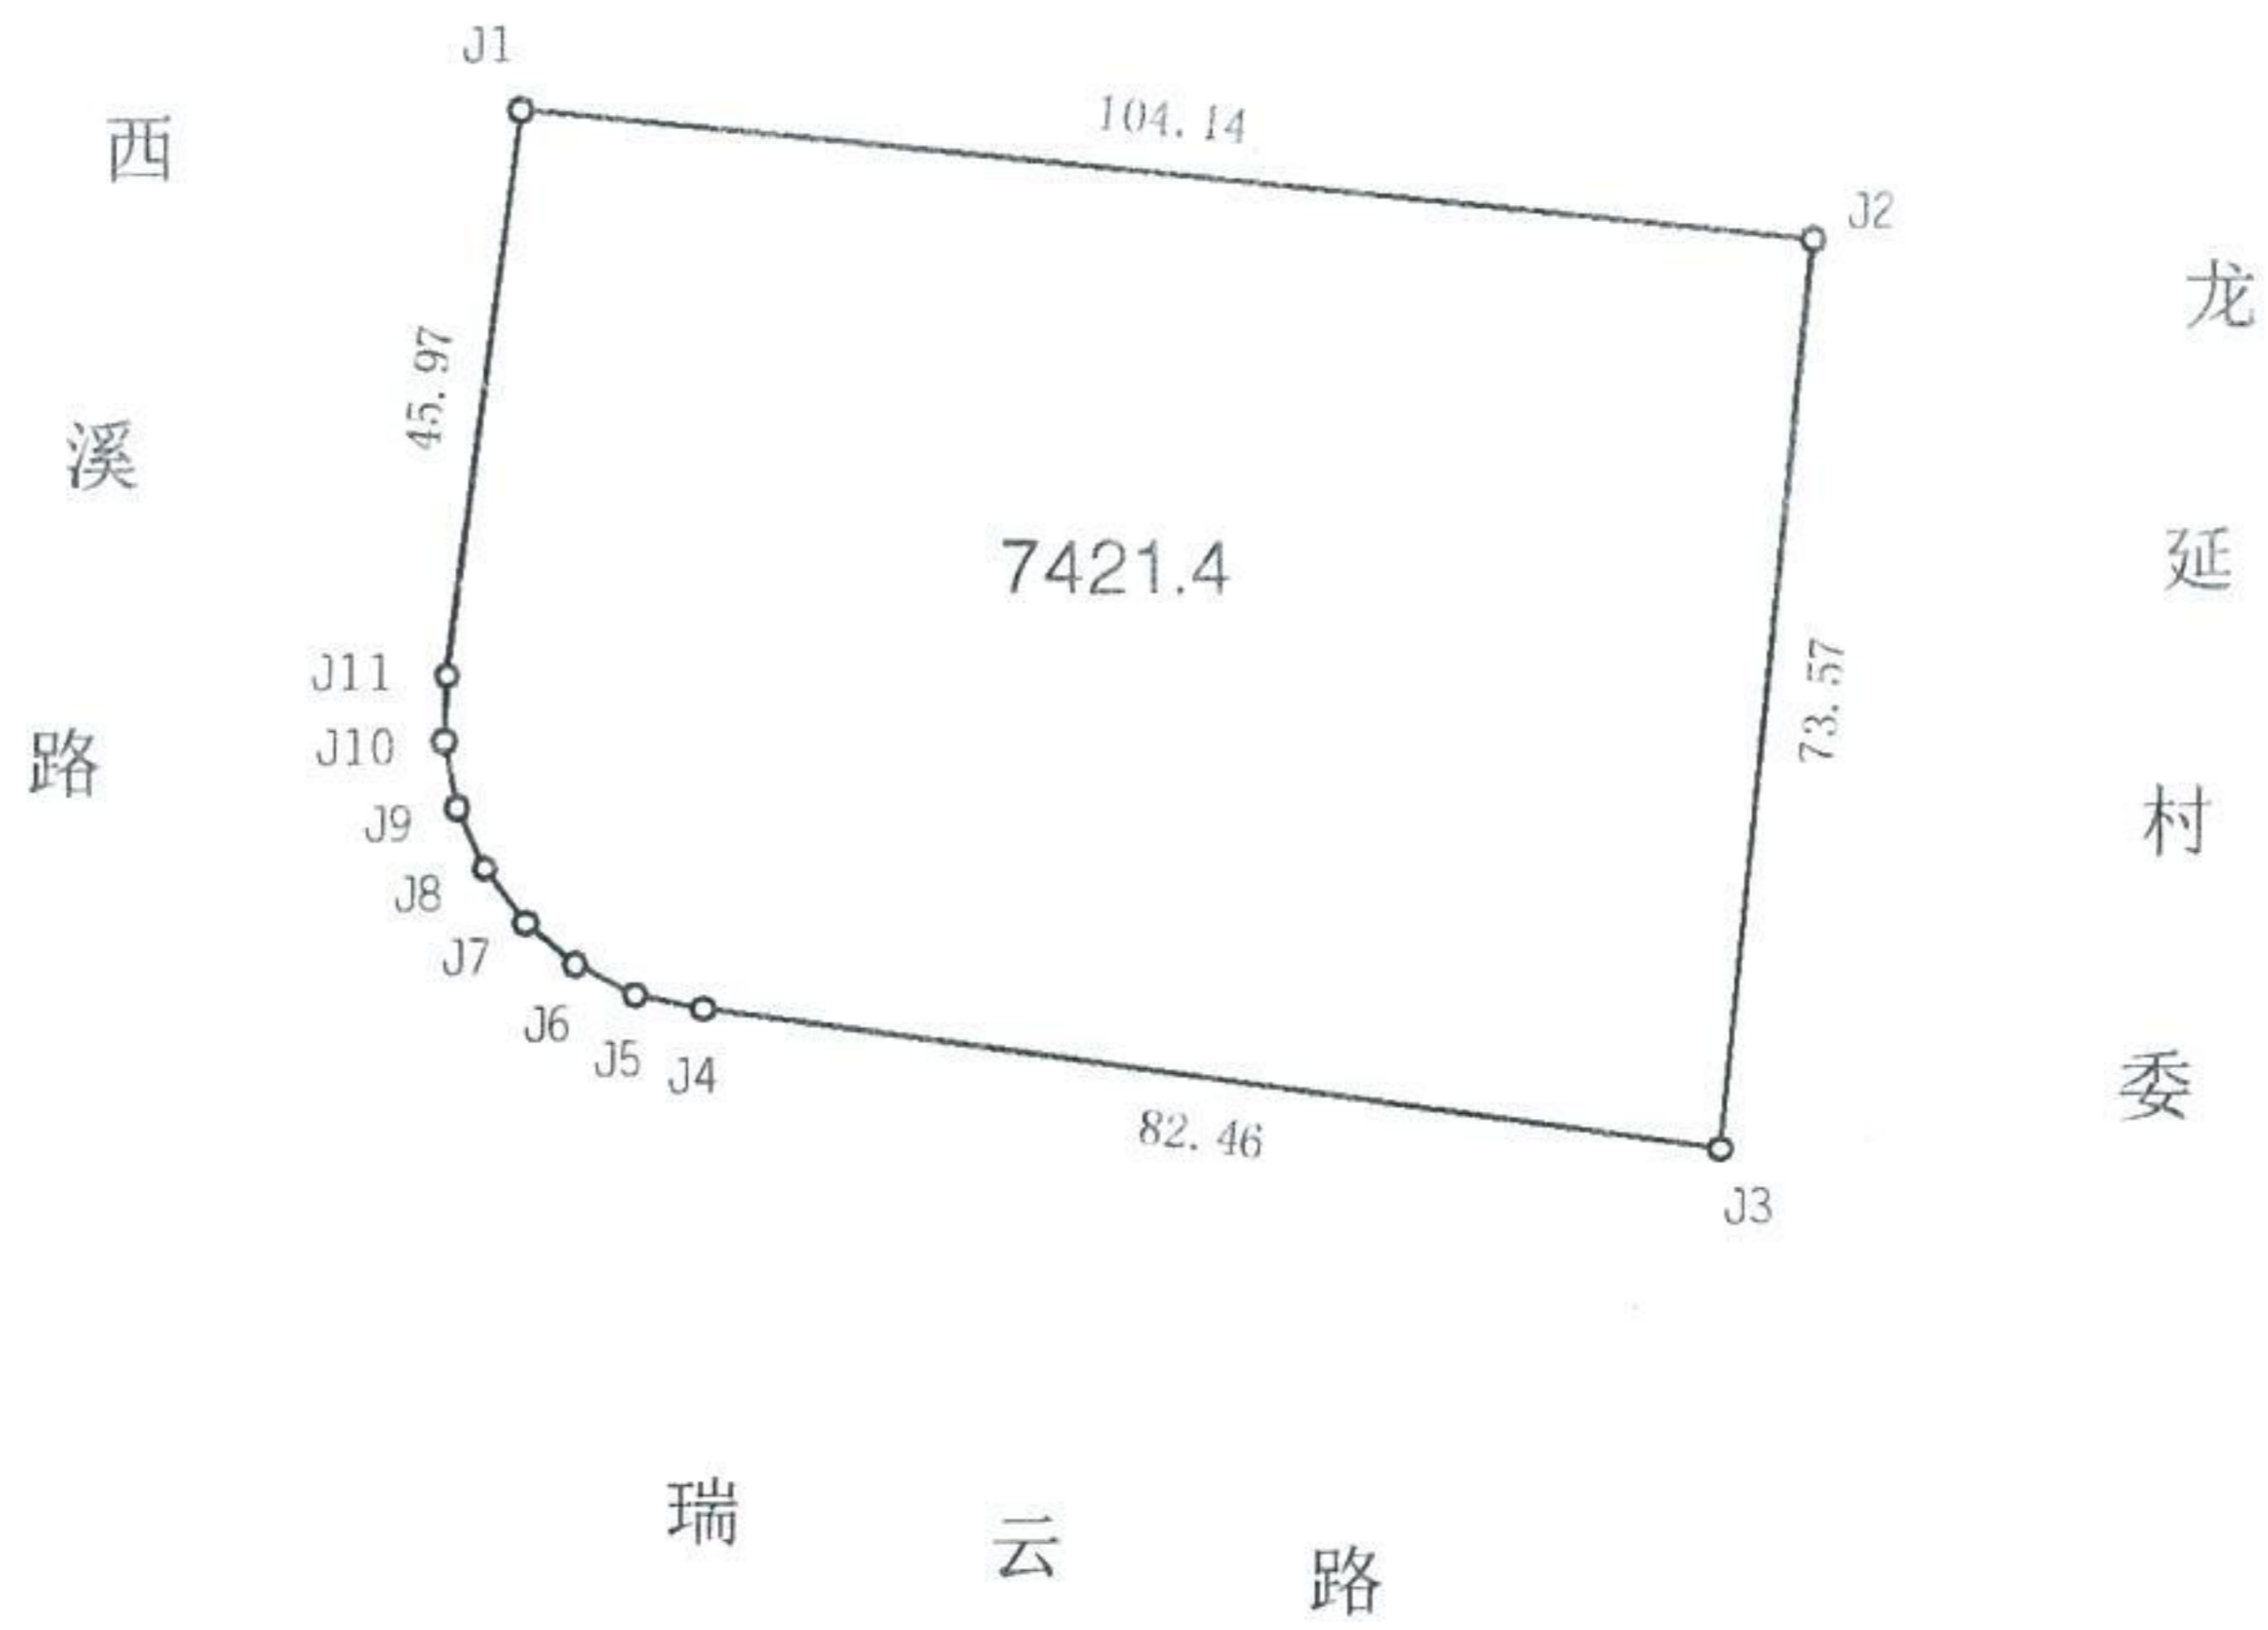

制图日期: 2019年12月27日

1:1500

审核日期: 2019年12月27日



