


# 供地 图

宗地编号：908121064-1

权利人：志公路与青杨路交叉口东北侧地块

地籍图号：3504.40-514.00

北

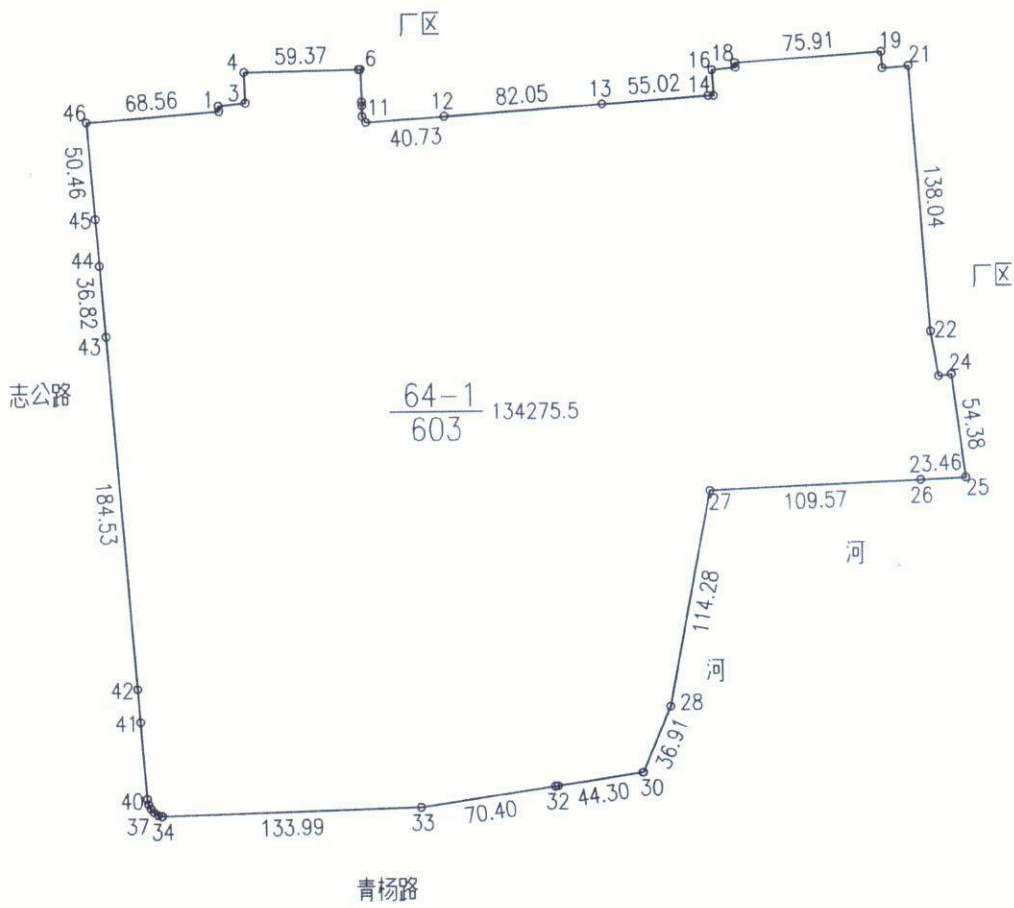

绘图日期：2020年1月9日

1:4000

绘图员：

审核员：

审核日期：

