


供地 图

宗地编号：908121072

权利人：青杨路北侧、惠汕金属西侧地块

地籍图号：3504.40-514.50

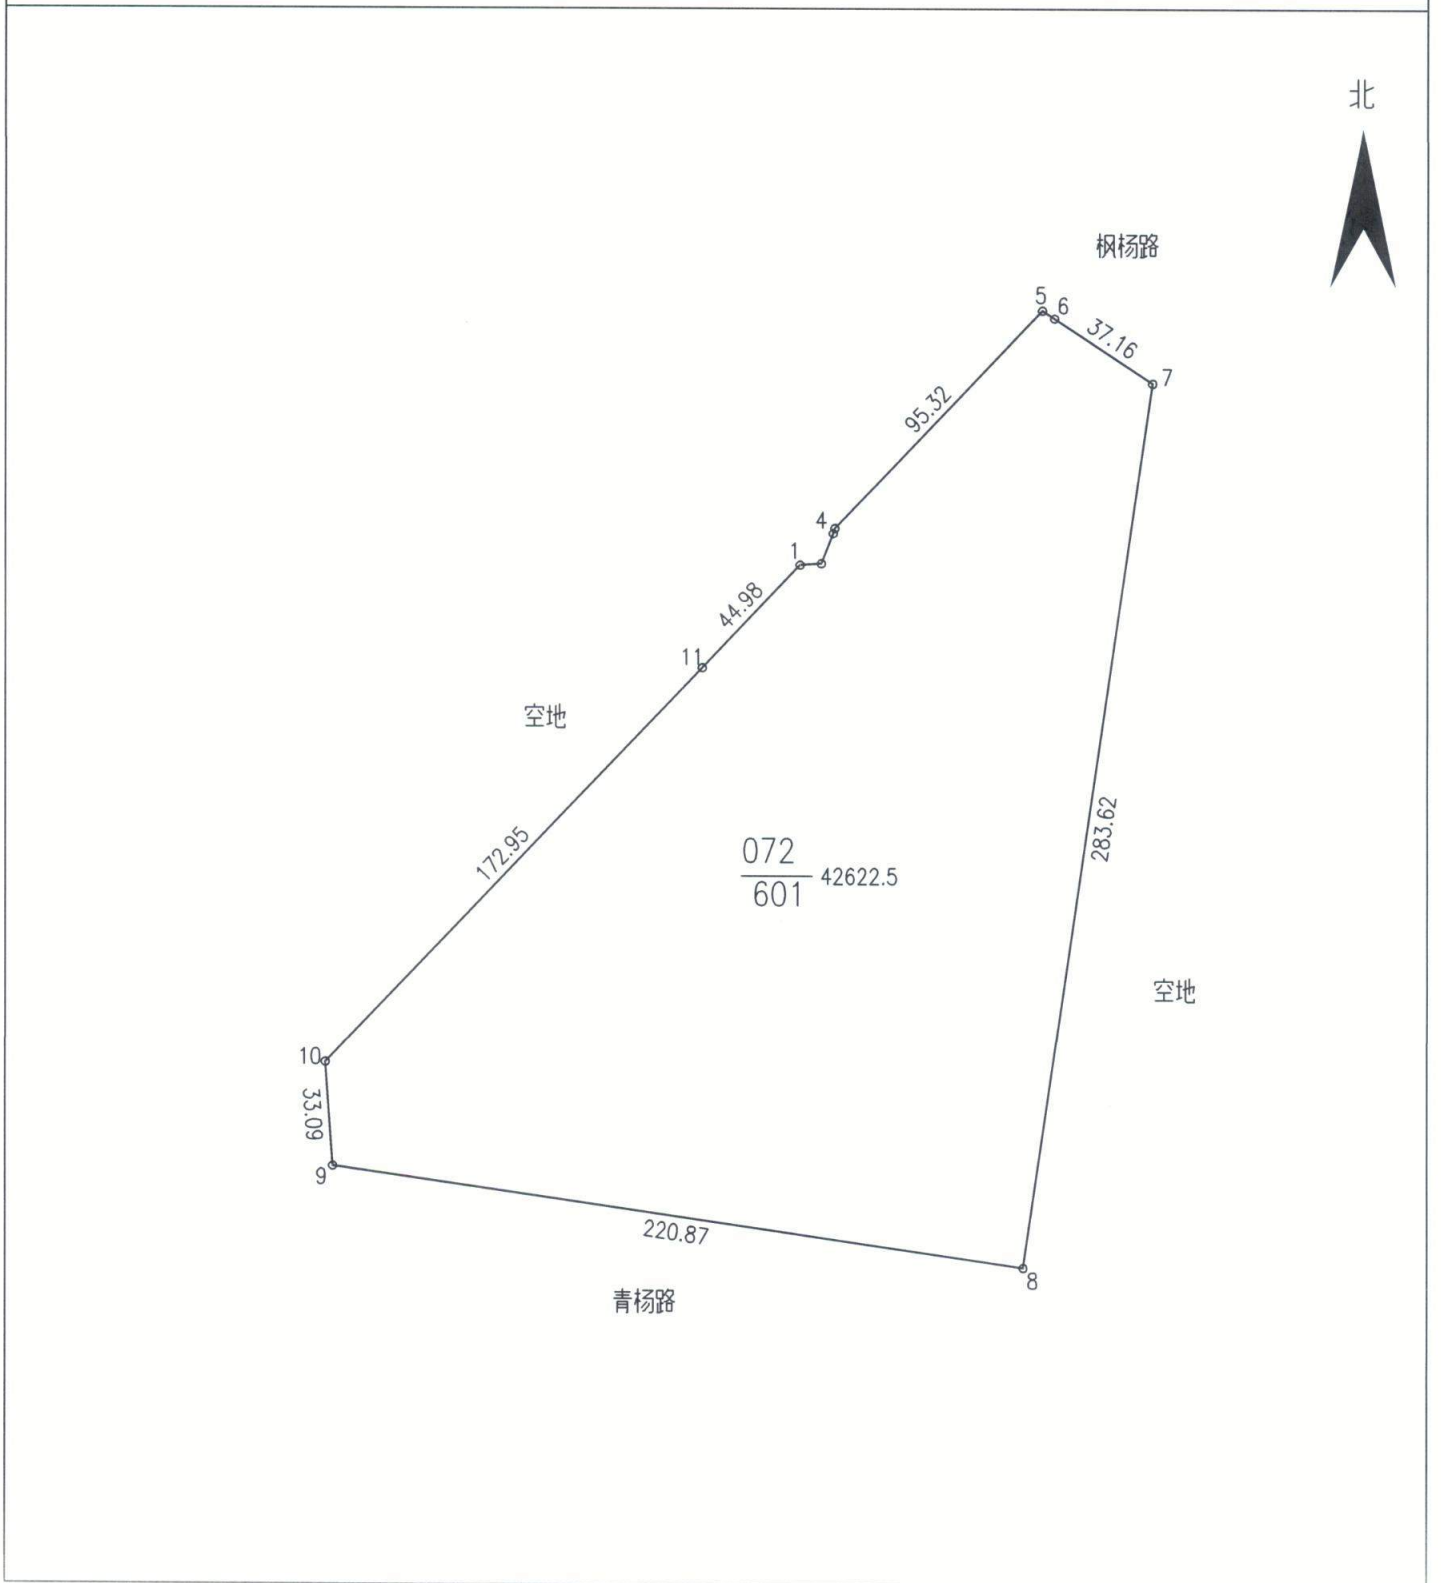

绘图日期：2020年3月5日

1:2500

绘图员：

审核日期：

审核员：