



由 Autodesk 教育版产品制作

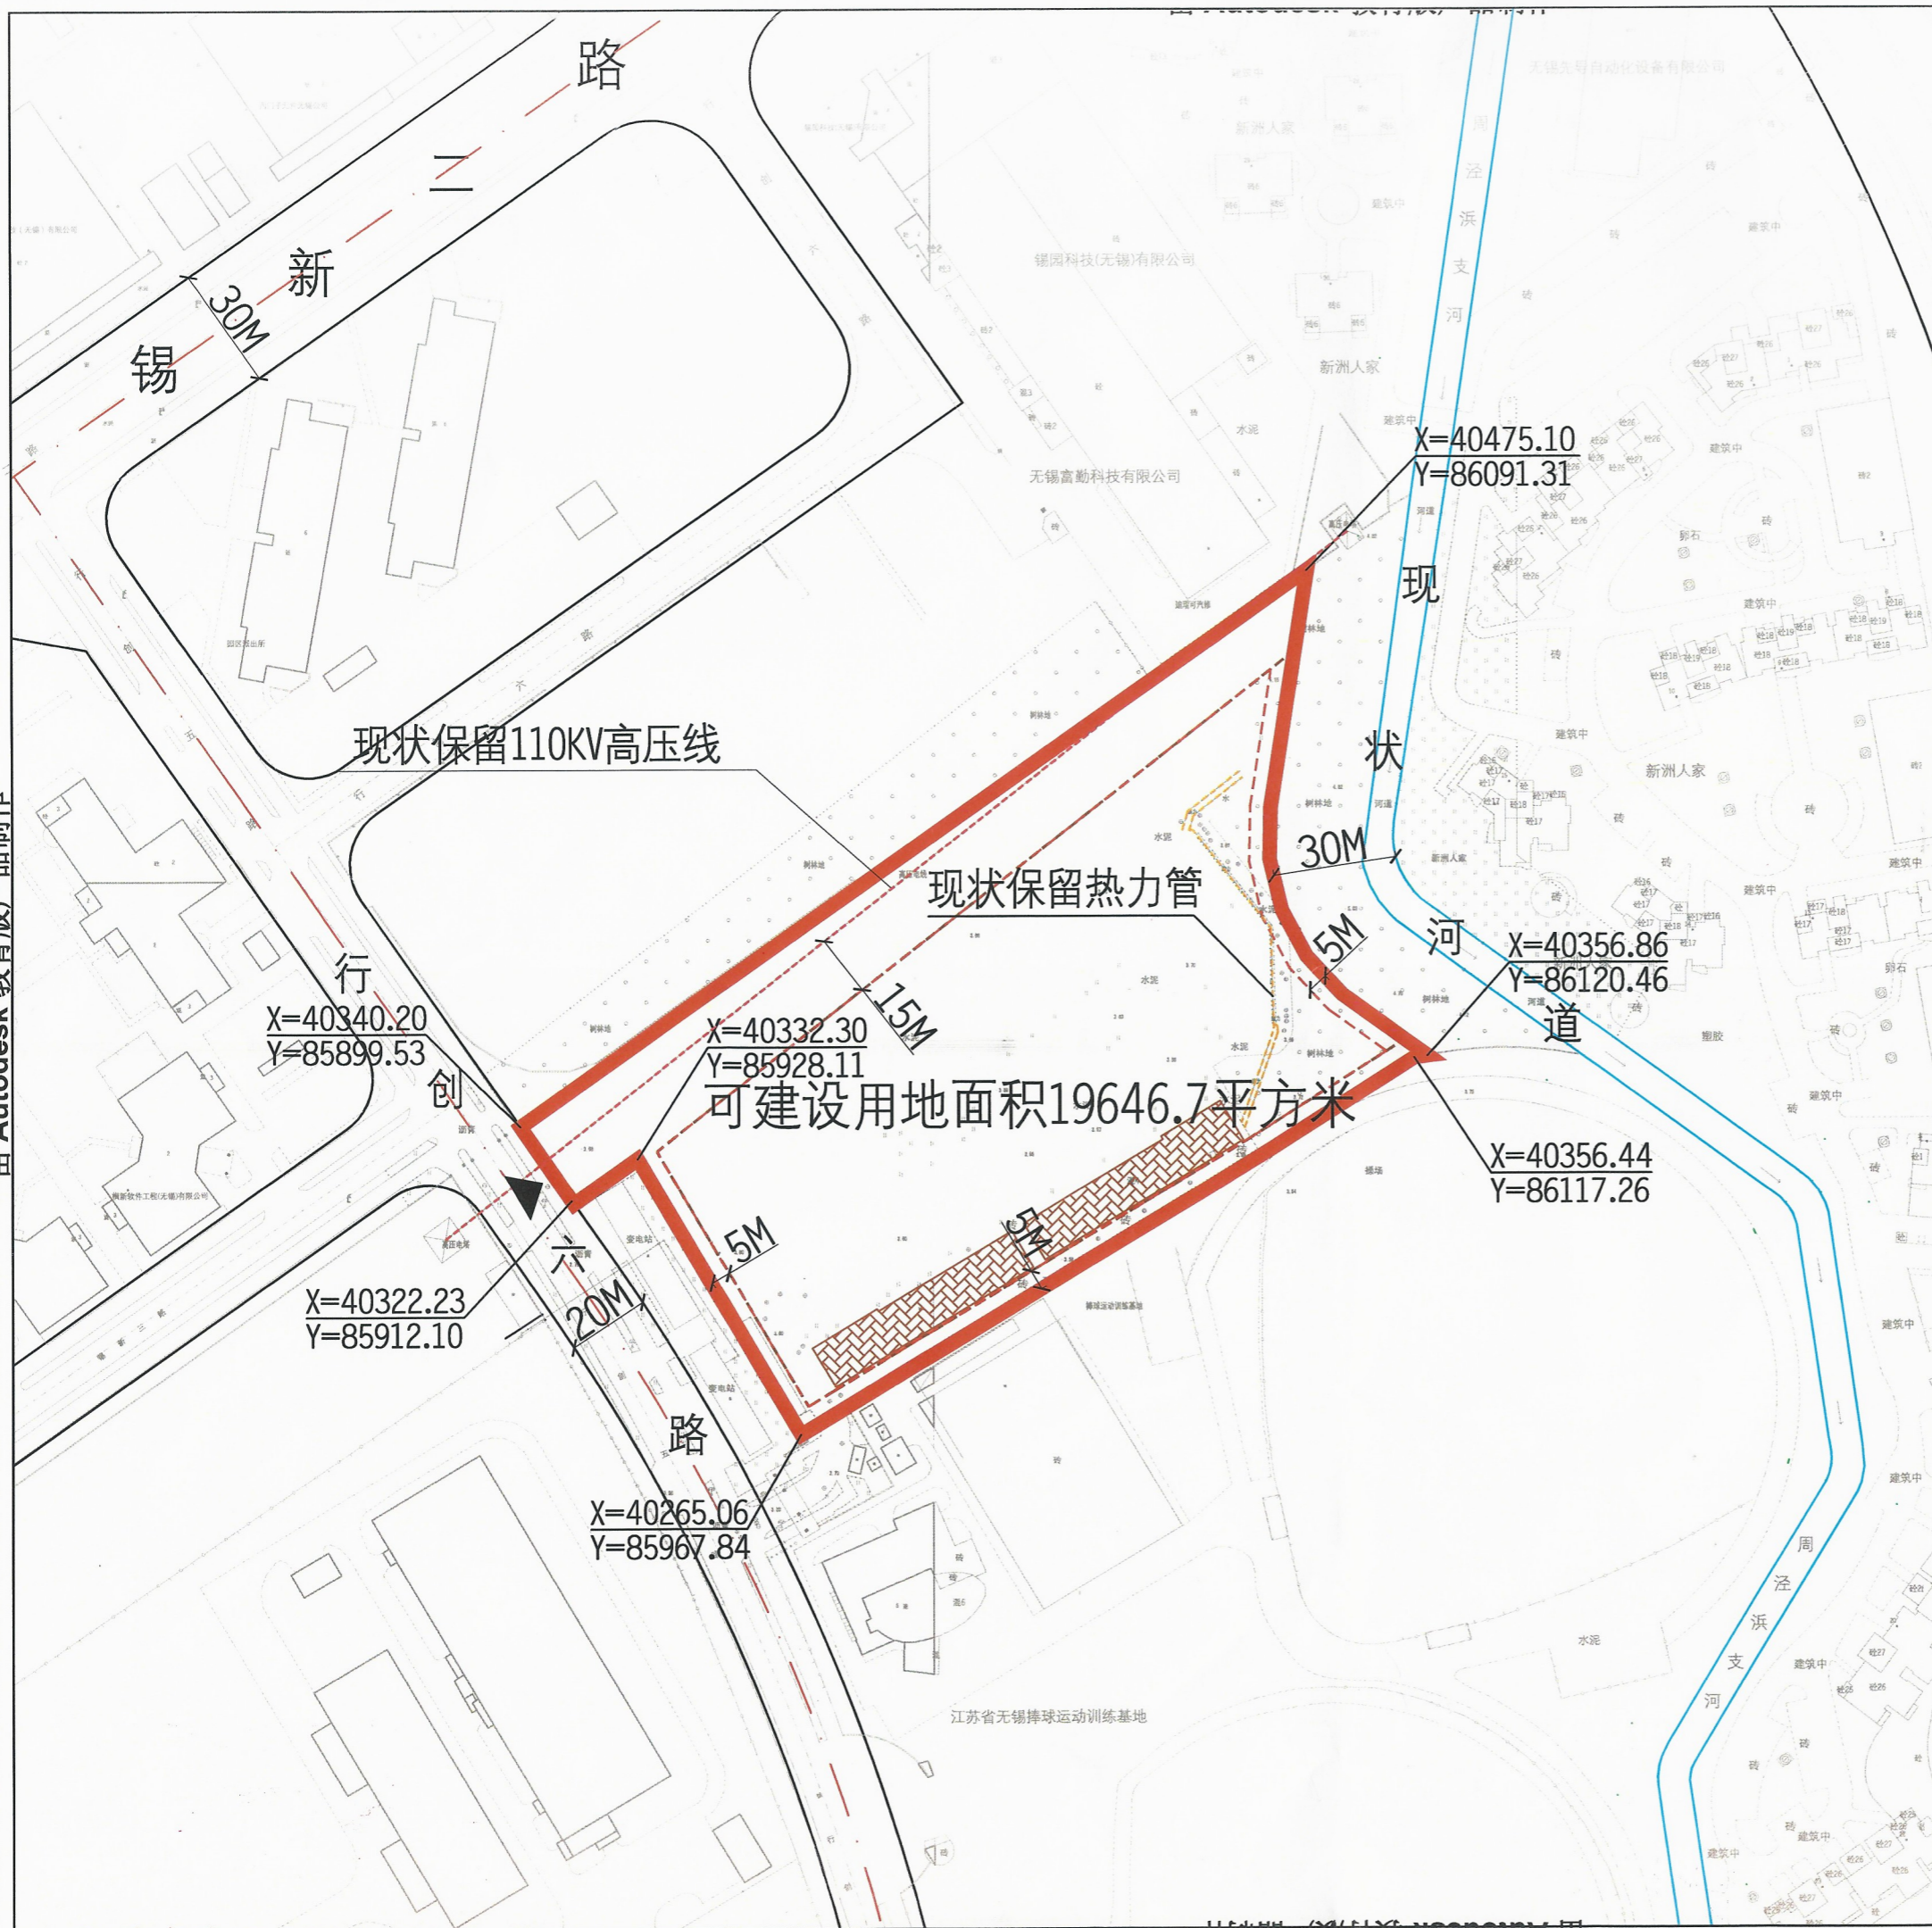

地块区位图

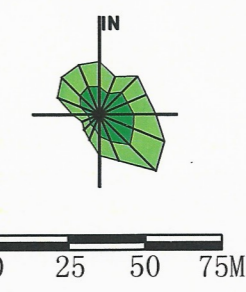

说明:  
本地块一年内未签订国有土地使用权出让合同的, 地块规划图自行失效。

图例

- 道路红线及中心线
- 可建设用地范围线
- 建筑控制线
- 高层建筑控制线
- 地下空间控制线
- 禁止机动车出入口控制线
- 机动车开口方向
- 现状保留热力管
- 高压线及高压控制走廊
- 轨道交通控制线
- 文物保护范围
- 现状保留建筑
- 绿地范围
- 20M 尺寸标注
- X=46339.925, Y=78053.532 坐标标注

无锡市自然资源和规划局地块规划图

地块位置	用地边界-用地边界-行创六路-用地边界		
地块名称	原星洲花园大酒店地块	地块编号	XDG-2020-7号
所属行政区	新吴区	日期	2020年4月



由 Autodesk 教育版产品制作