


单位：平方米

锡北测〈2020〉第042号

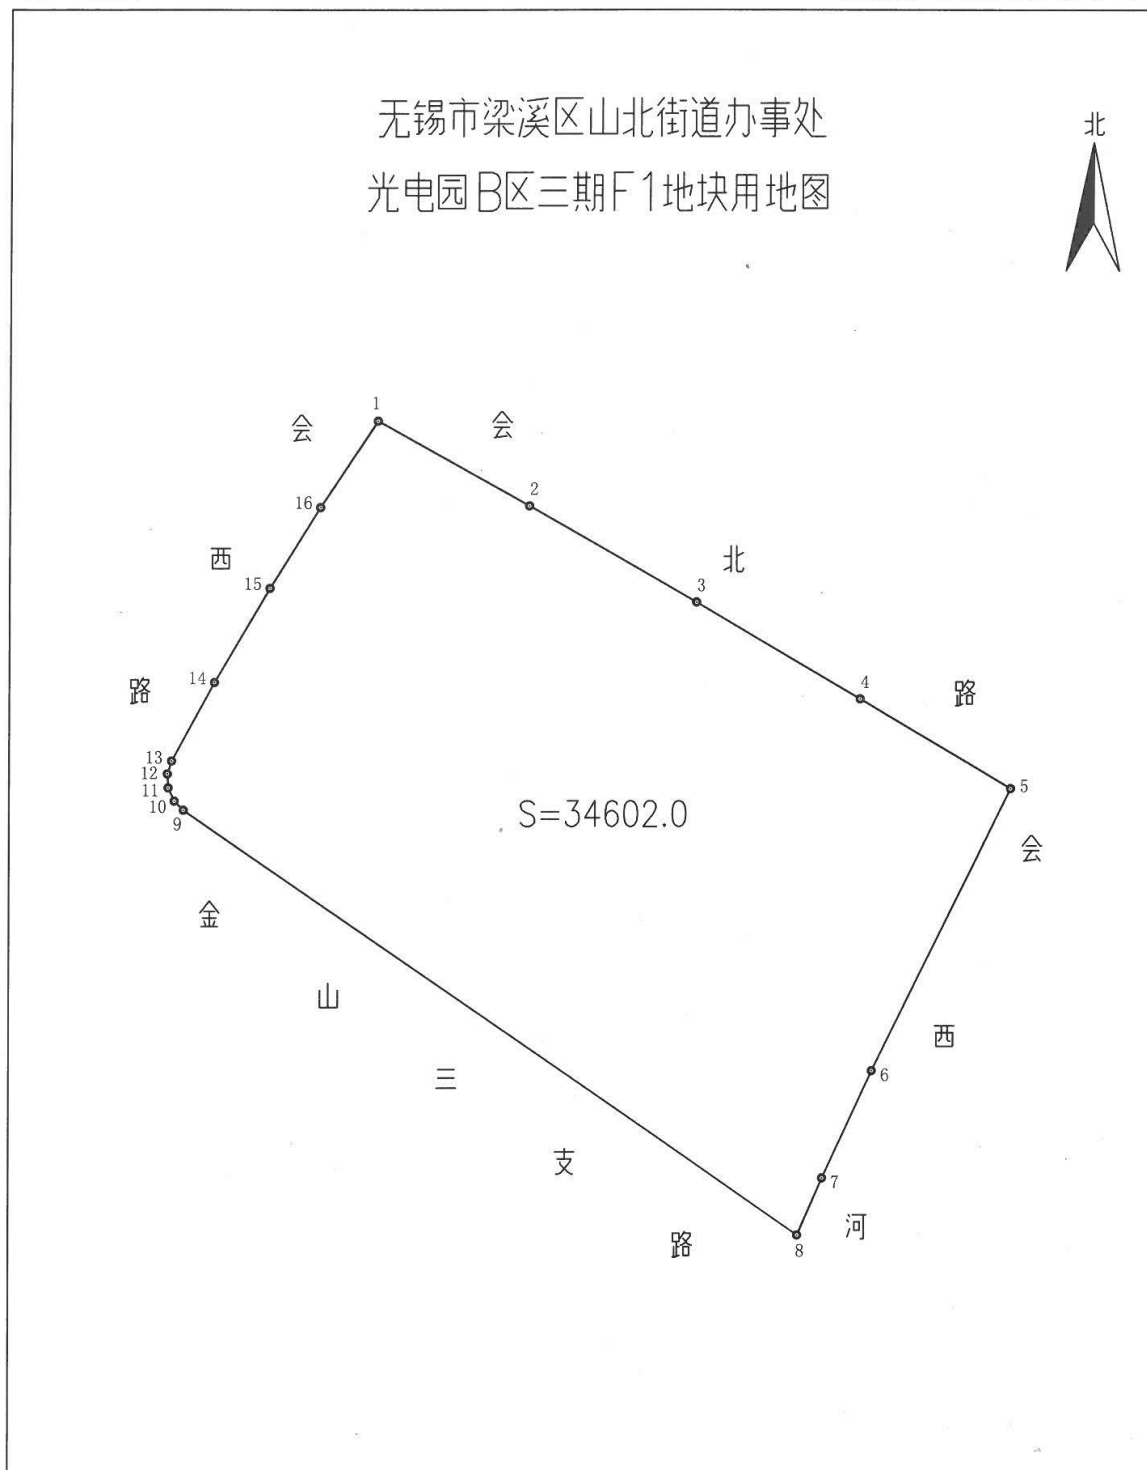

绘图日期：2020年12月11日

1:2000

绘图员：顾立 审核员：周雷俊