

供 地 图

宗地编号：908121085


权利人：天港路南侧、钱洛路东侧地块

地籍图号：3499.40-517.25

北



道路

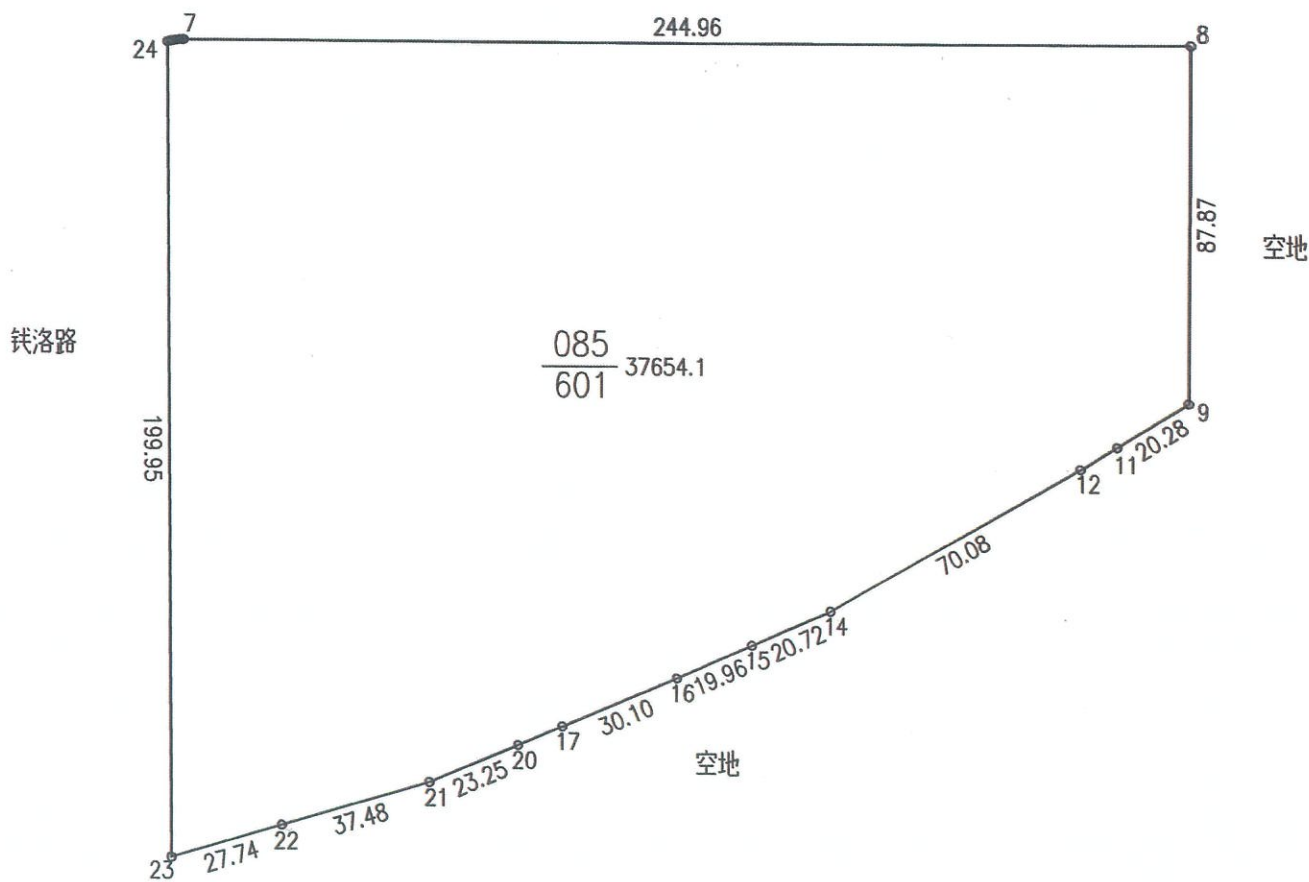

绘图日期：2020年11月1日

审核日期：

1:2000

绘图员：

审核员：