


供地图

宗地编号：908058093

权利人：堰玉东路与金惠西路交叉口东北侧地块

地籍图号：3507.80-525.00

北

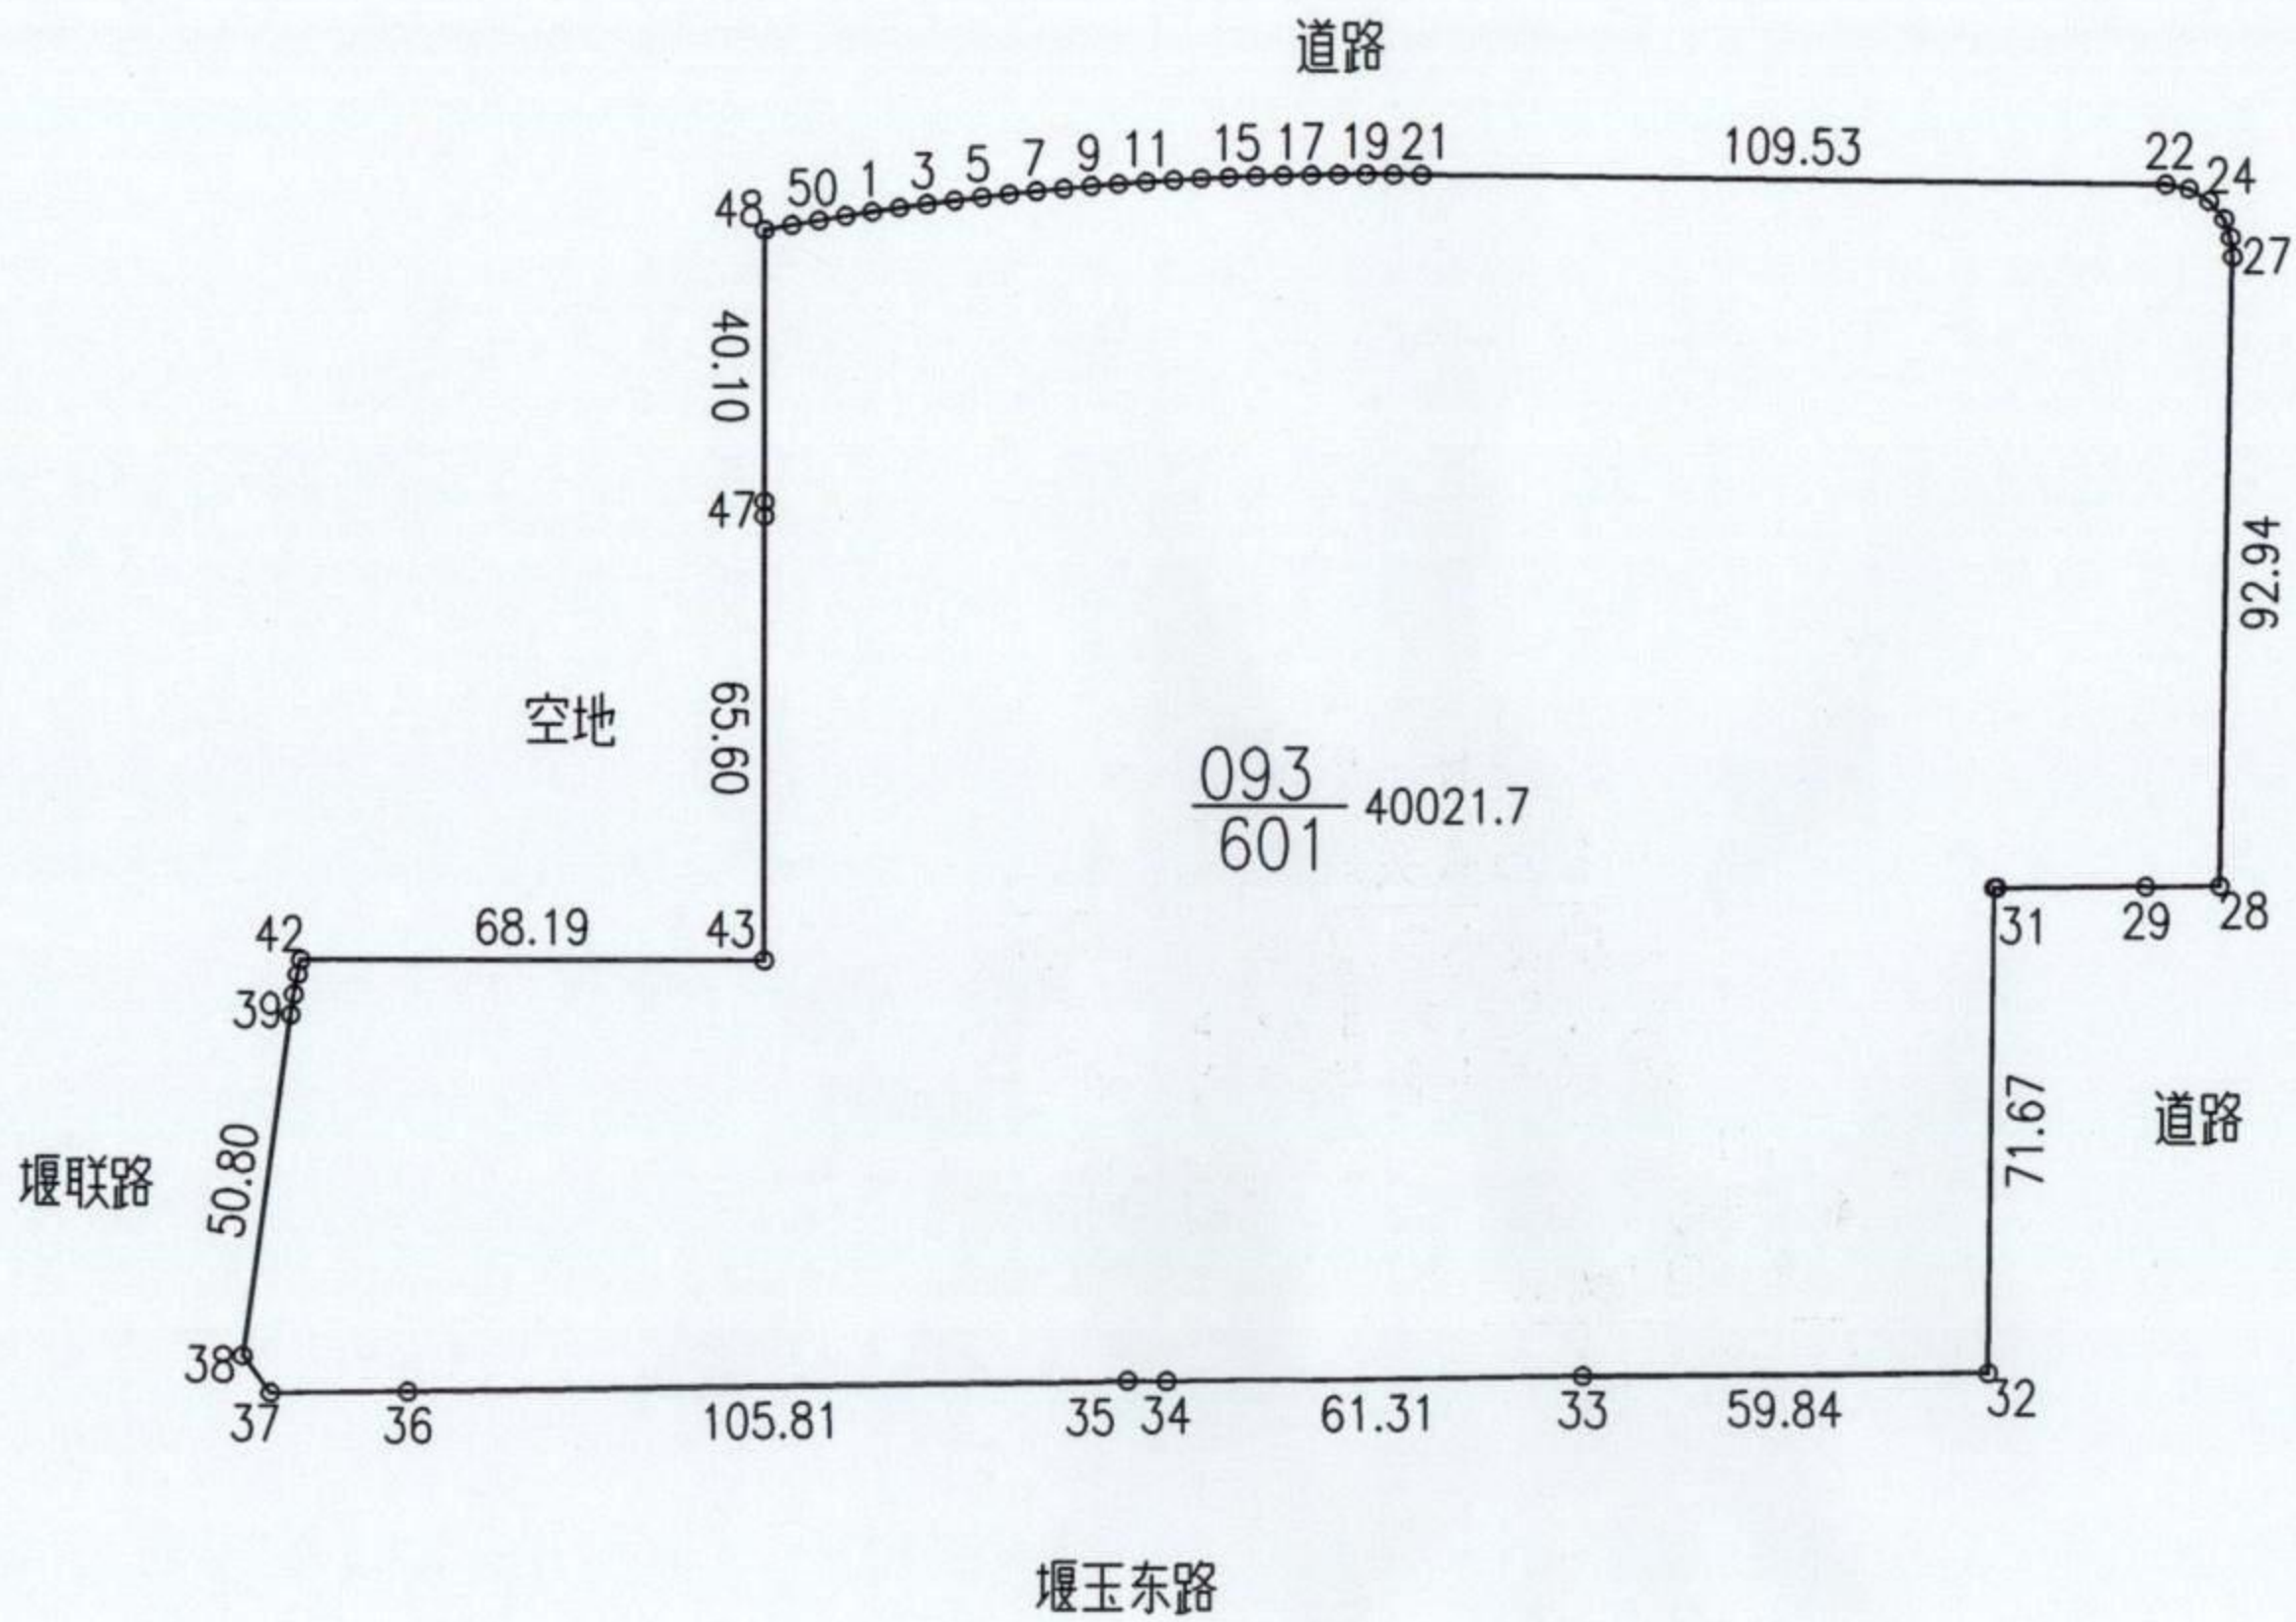

绘图日期：2020年12月10日

1:2500

审核日期：

绘图员：朱金贤

审核员：周新刚

