


说明：  
本地块一年内未签订国有土地使用权出让合同的，地块规划图自行失效。

图例

- |  |             |  |            |
|--|-------------|--|------------|
|  | 道路红线及中心线    |  | 高压线及高压控制走廊 |
|  | 可建设用地范围线    |  | 轨道交通控制线    |
|  | 建筑控制线       |  | 文物保护范围     |
|  | 高层建筑控制线     |  | 现状保留建筑     |
|  | 地下空间控制线     |  | 尺寸标注       |
|  | 禁止机动车出入口控制线 |  | 绿地范围       |
|  | 机动车开口方向     |  | 坐标标注       |

无锡市自然资源和规划局地块规划图

地块位置	新洲路-用地边界-凤凰浜-用地边界	地块编号	XDG(XQ)-2021-6号
地块名称	新洲路东侧、无锡电子工业园北侧地块	日期	2021年6月
所属行政区	新吴区		

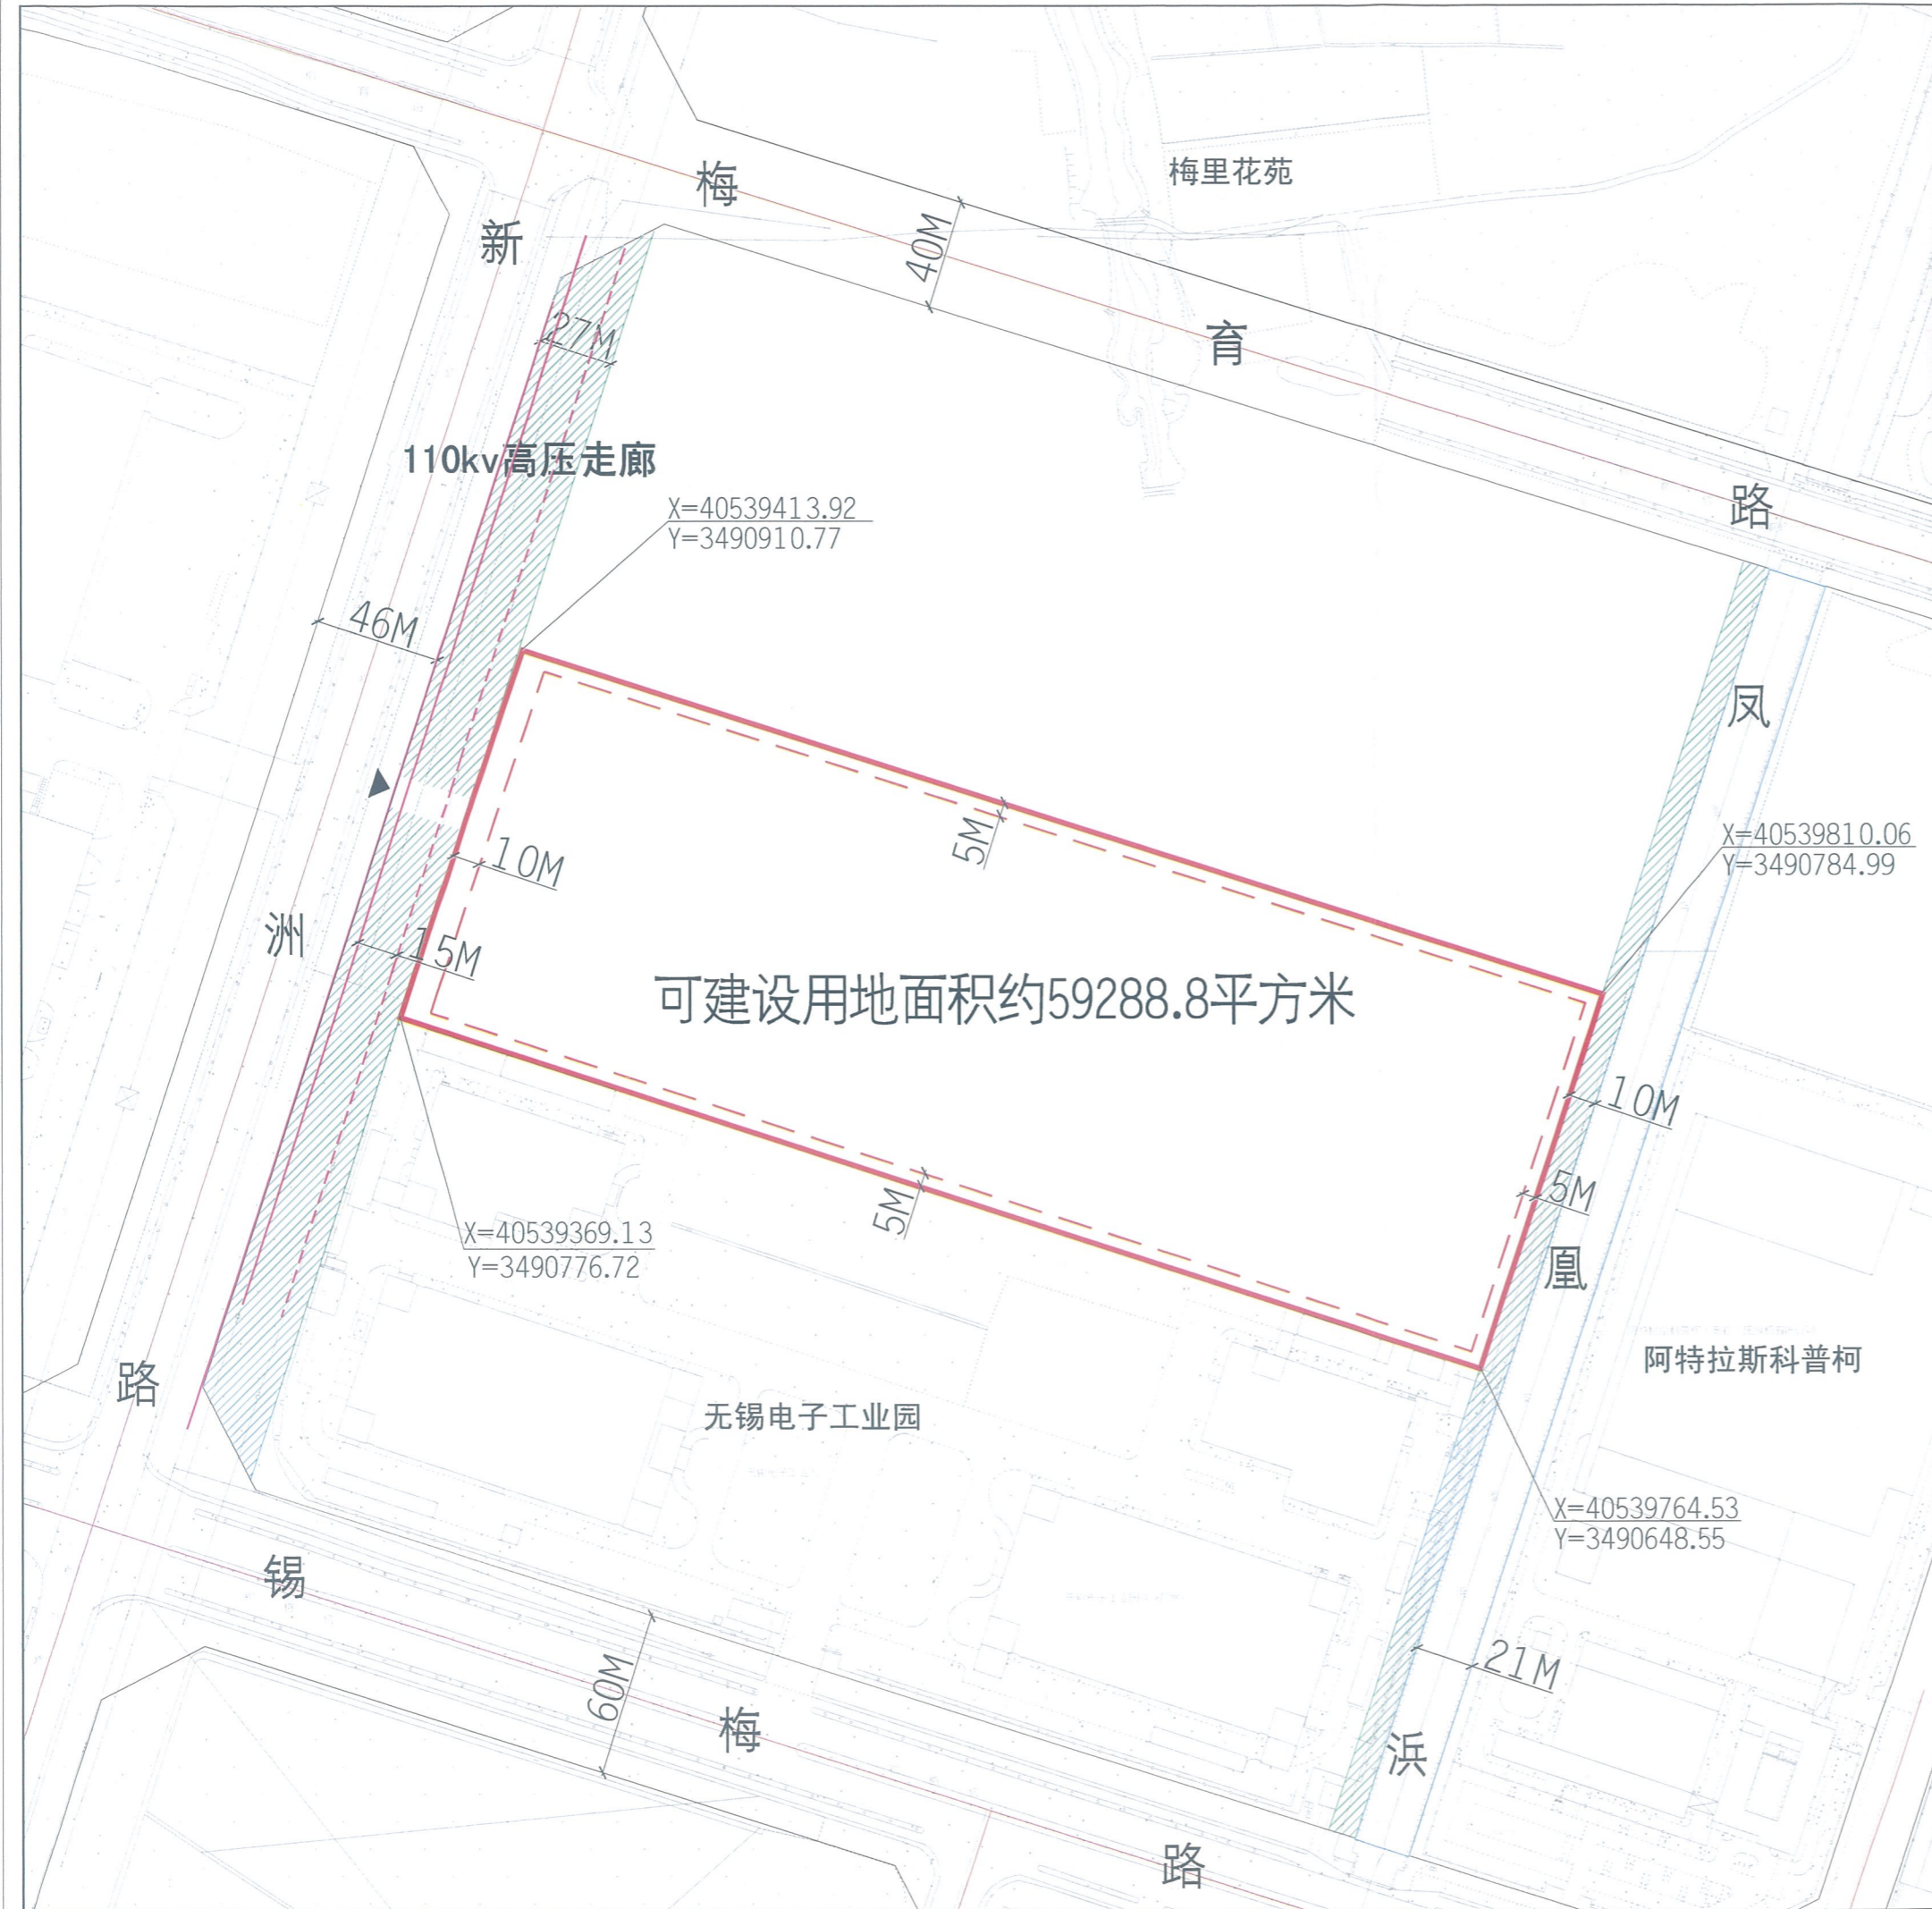

可建设用地面积约59288.8平方米

110kv高压走廊

X=40539413.92  
Y=3490910.77

X=40539810.06  
Y=3490784.99

X=40539369.13  
Y=3490776.72

X=40539764.53  
Y=3490648.55

