



宗 地 图


XDG (XQ) 2021-7号地块

单位: m · m²

3488.75-40537.25,
3488.75-40537.50

320292001206GB00016

北

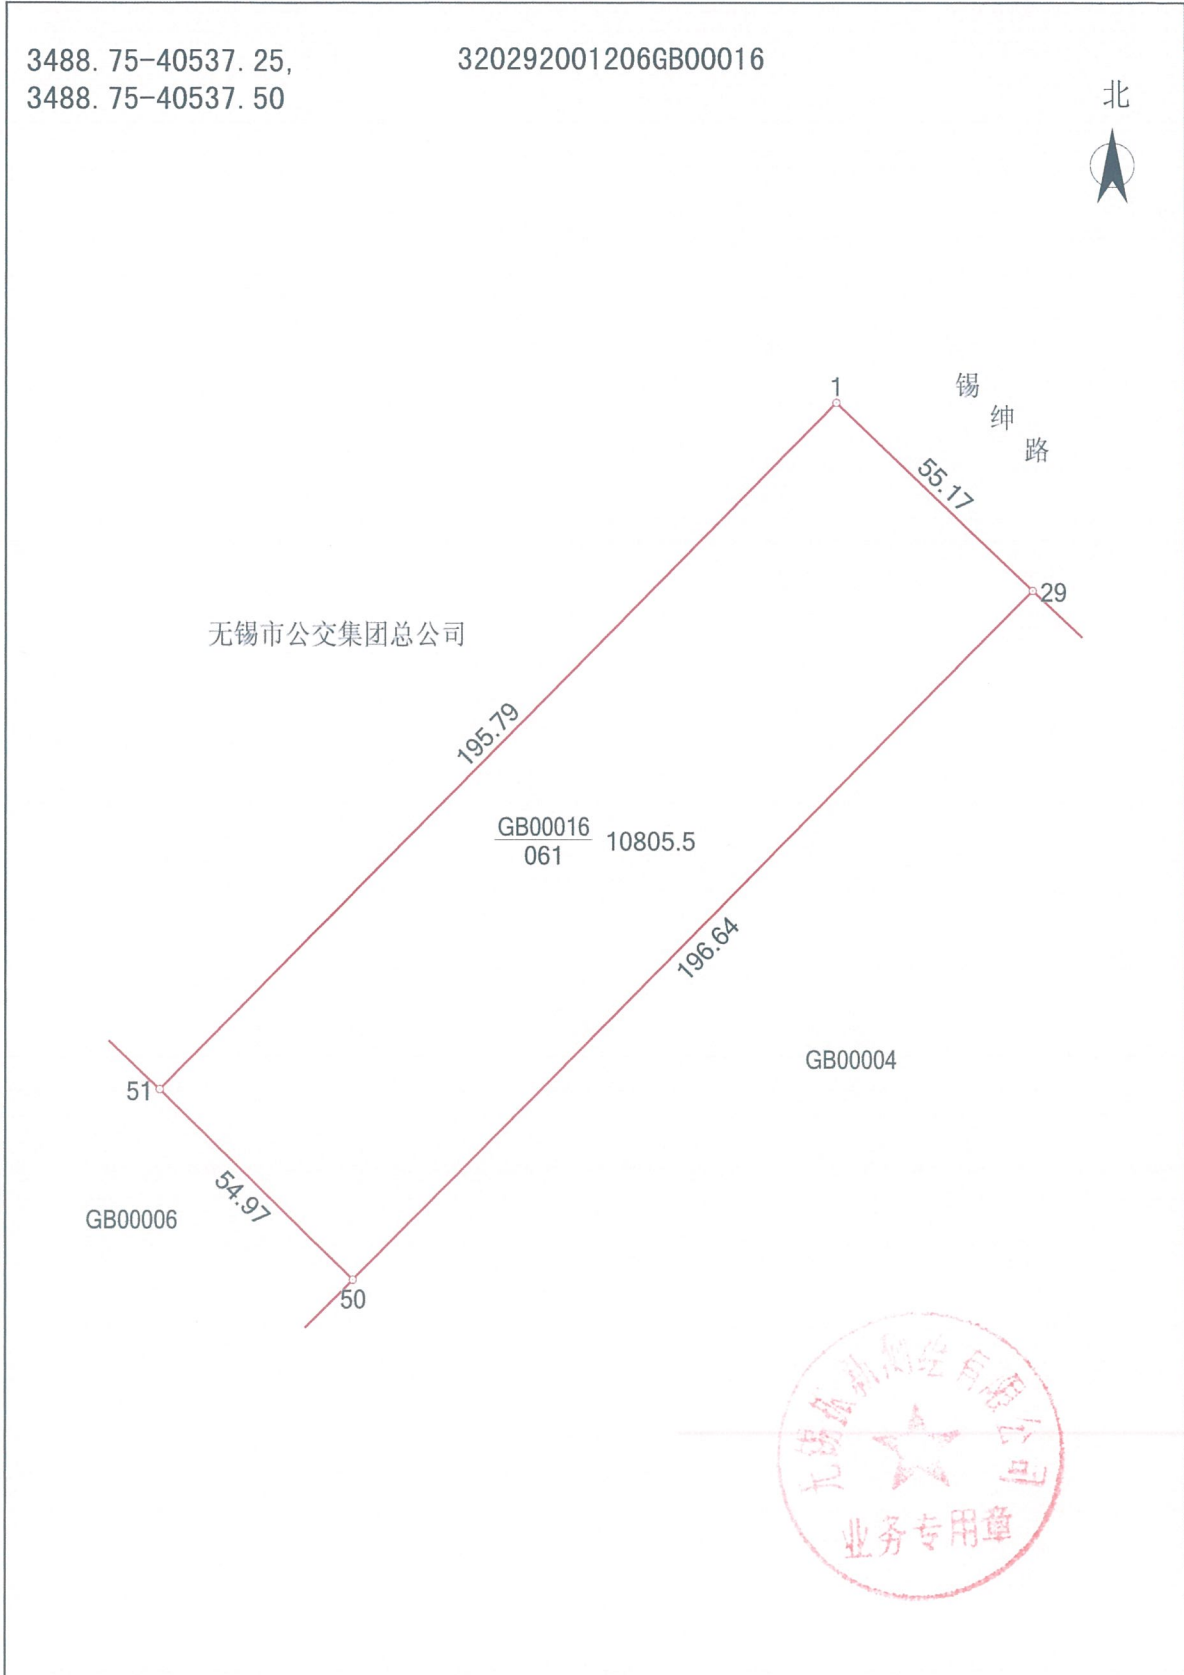

绘图员: 吴景宇

1:1500
审核员: 常鹏

2021年6月9日

