

地块区位图



说明:


- 1、本地块一年内未签订国有土地使用权出让合同的, 地块规划图自行失效。
- 2、本地块不具备独立再开发利用条件。

图例

- | | |
|-------------|------------|
| 道路红线及中心线 | 高压线及高压控制走廊 |
| 可建设用地范围线 | 轨道交通控制线 |
| 建筑控制线 | 文物保护范围 |
| 高层建筑控制线 | 现状保留建筑 |
| 地下空间控制线 | 绿地范围 |
| 禁止机动车出入口控制线 | 尺寸标注 |
| 机动车开口方向 | 坐标标注 |

无锡市自然资源和规划局锡山分局地块规划图

地块位置	锡山经济技术开发区杨亭路东、亿泰滑导北		
地块名称	杨亭路东、亿泰滑导北地块	地块编号	XDG(XS)-2019-12号
所属行政区	锡山区	日期	2021年7月

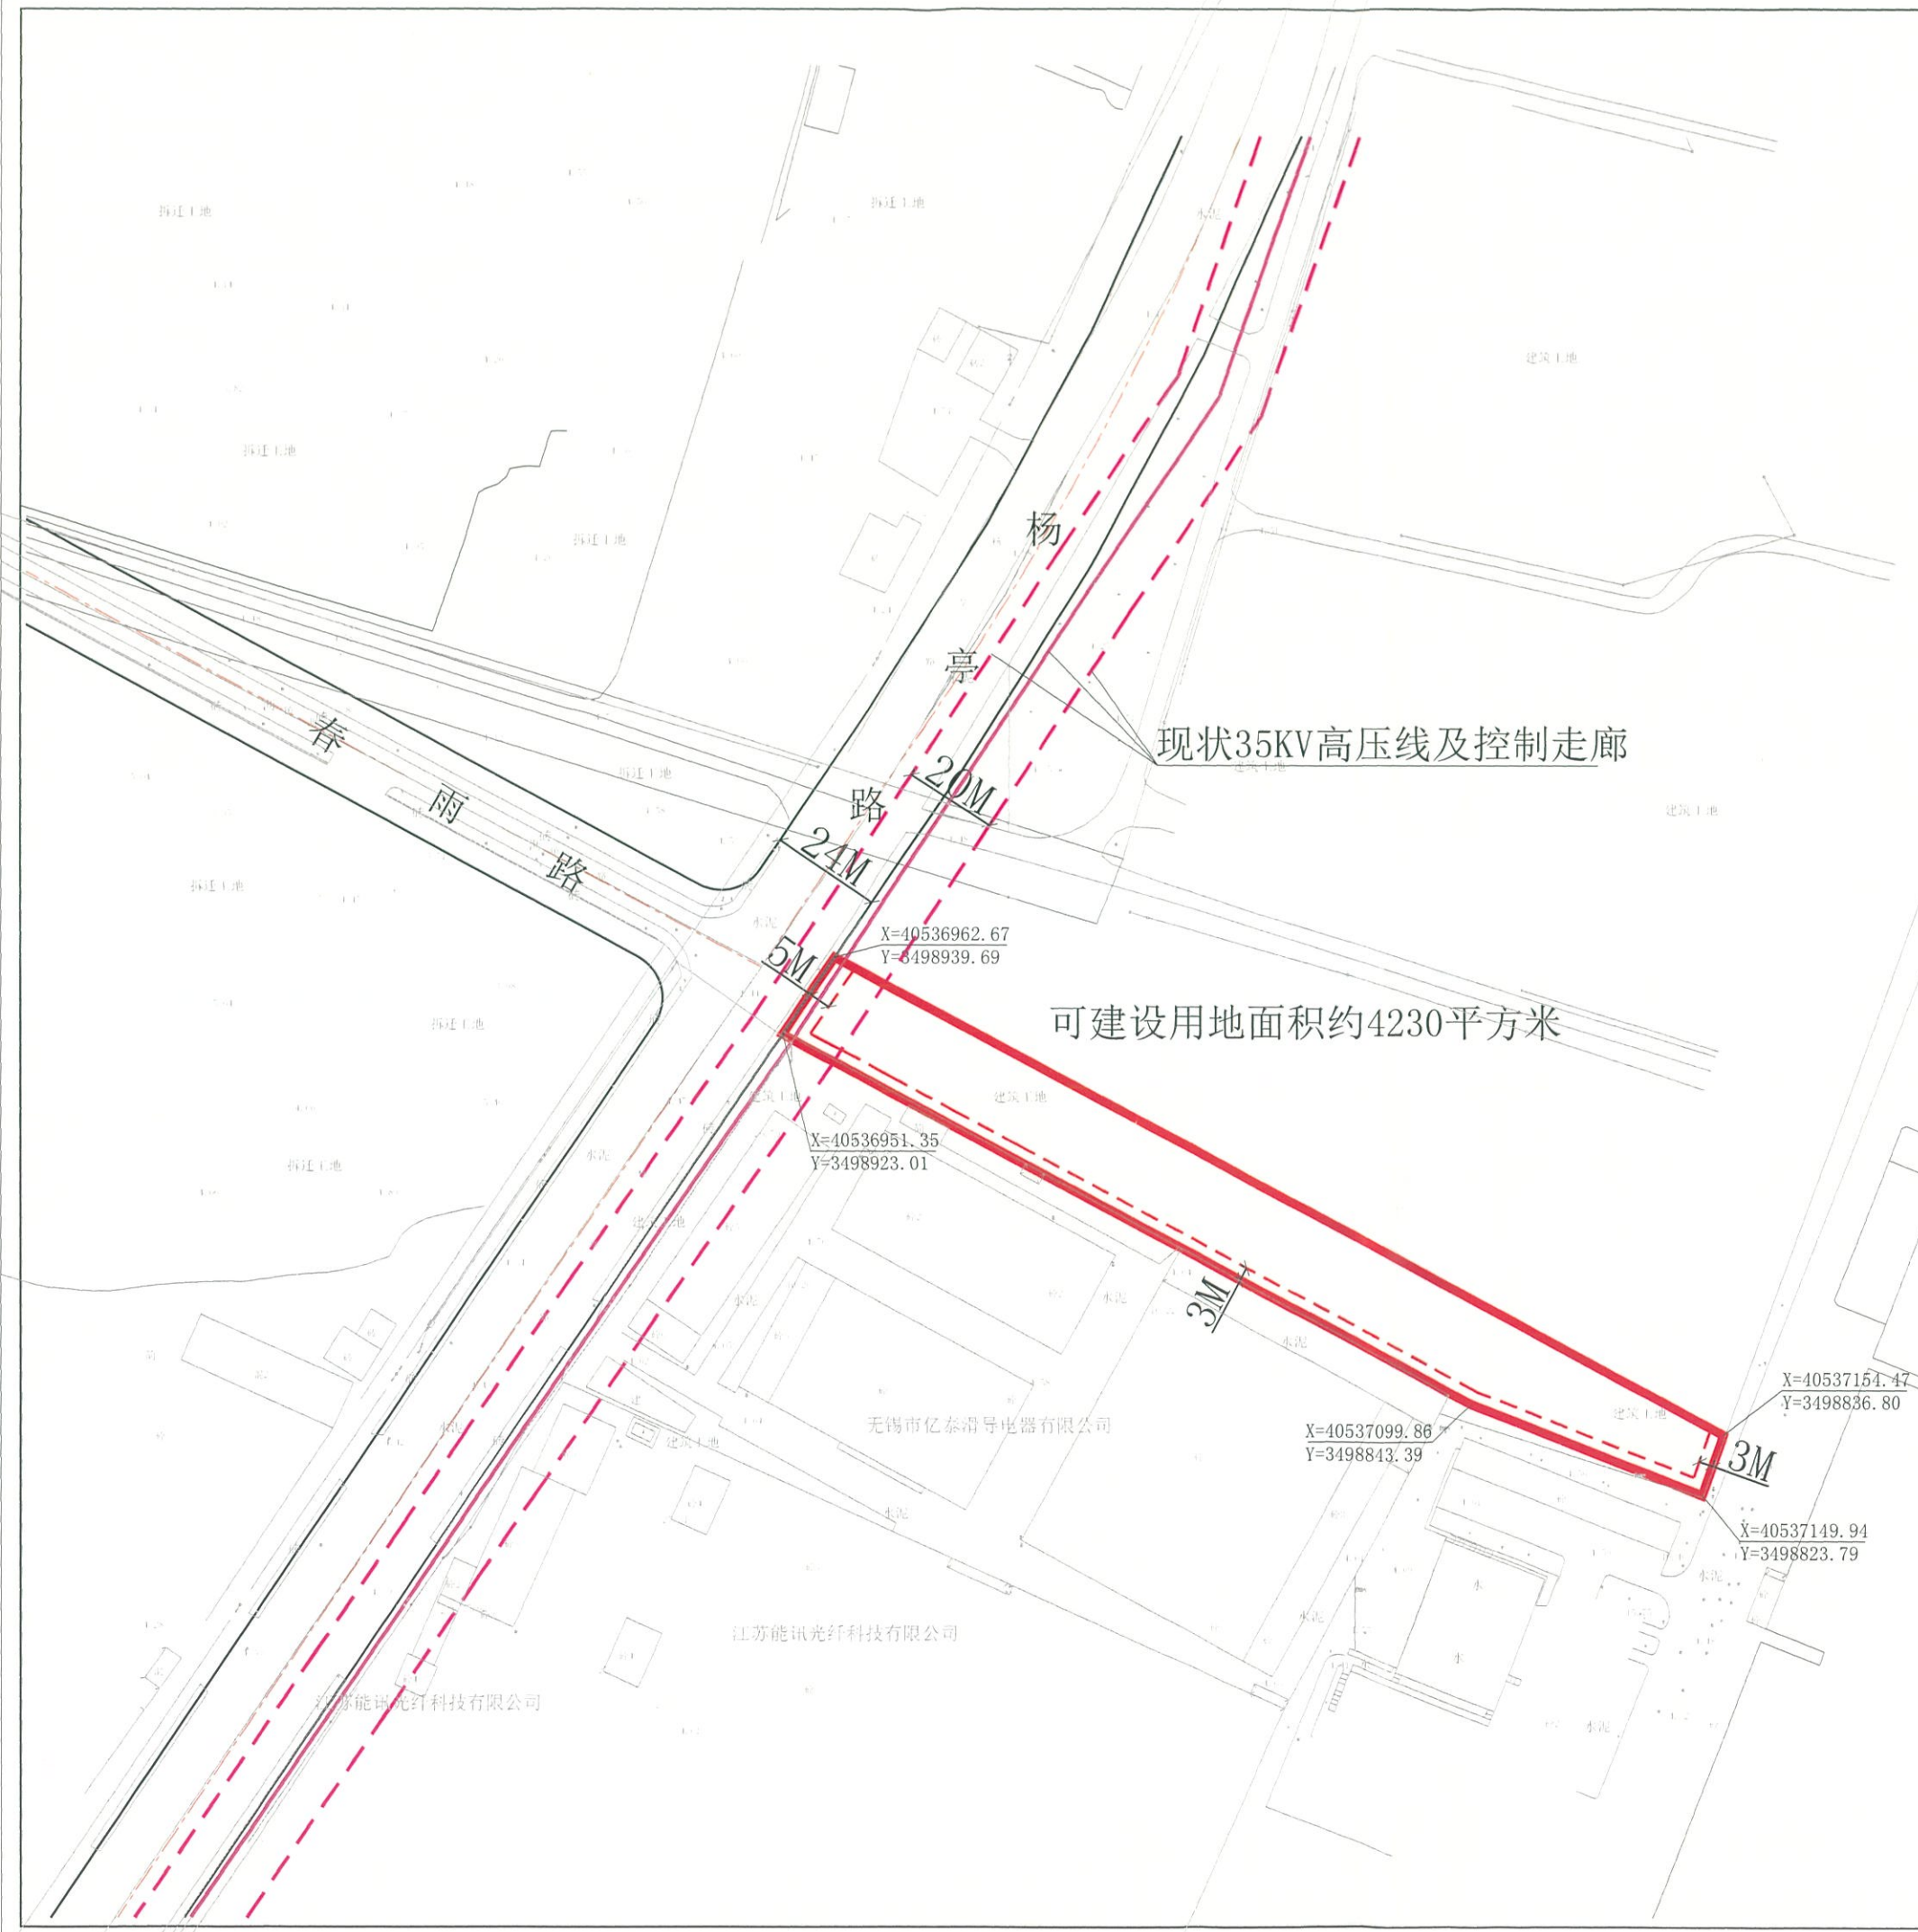

可建设用地面积约4230平方米

现状35KV高压线及控制走廊

X=40536962.67
Y=3498939.69

X=40536951.35
Y=3498923.01

X=40537099.86
Y=3498843.39

X=40537154.47
Y=3498836.80

X=40537149.94
Y=3498823.79

