


宗 地 图

杨亭路东、亿泰滑导北地块


单位: m · m²

H51H019013

320205107007GB00003

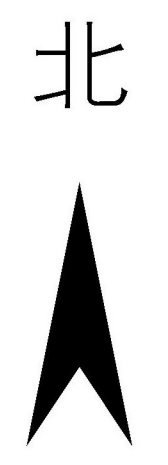

杨
亭
路

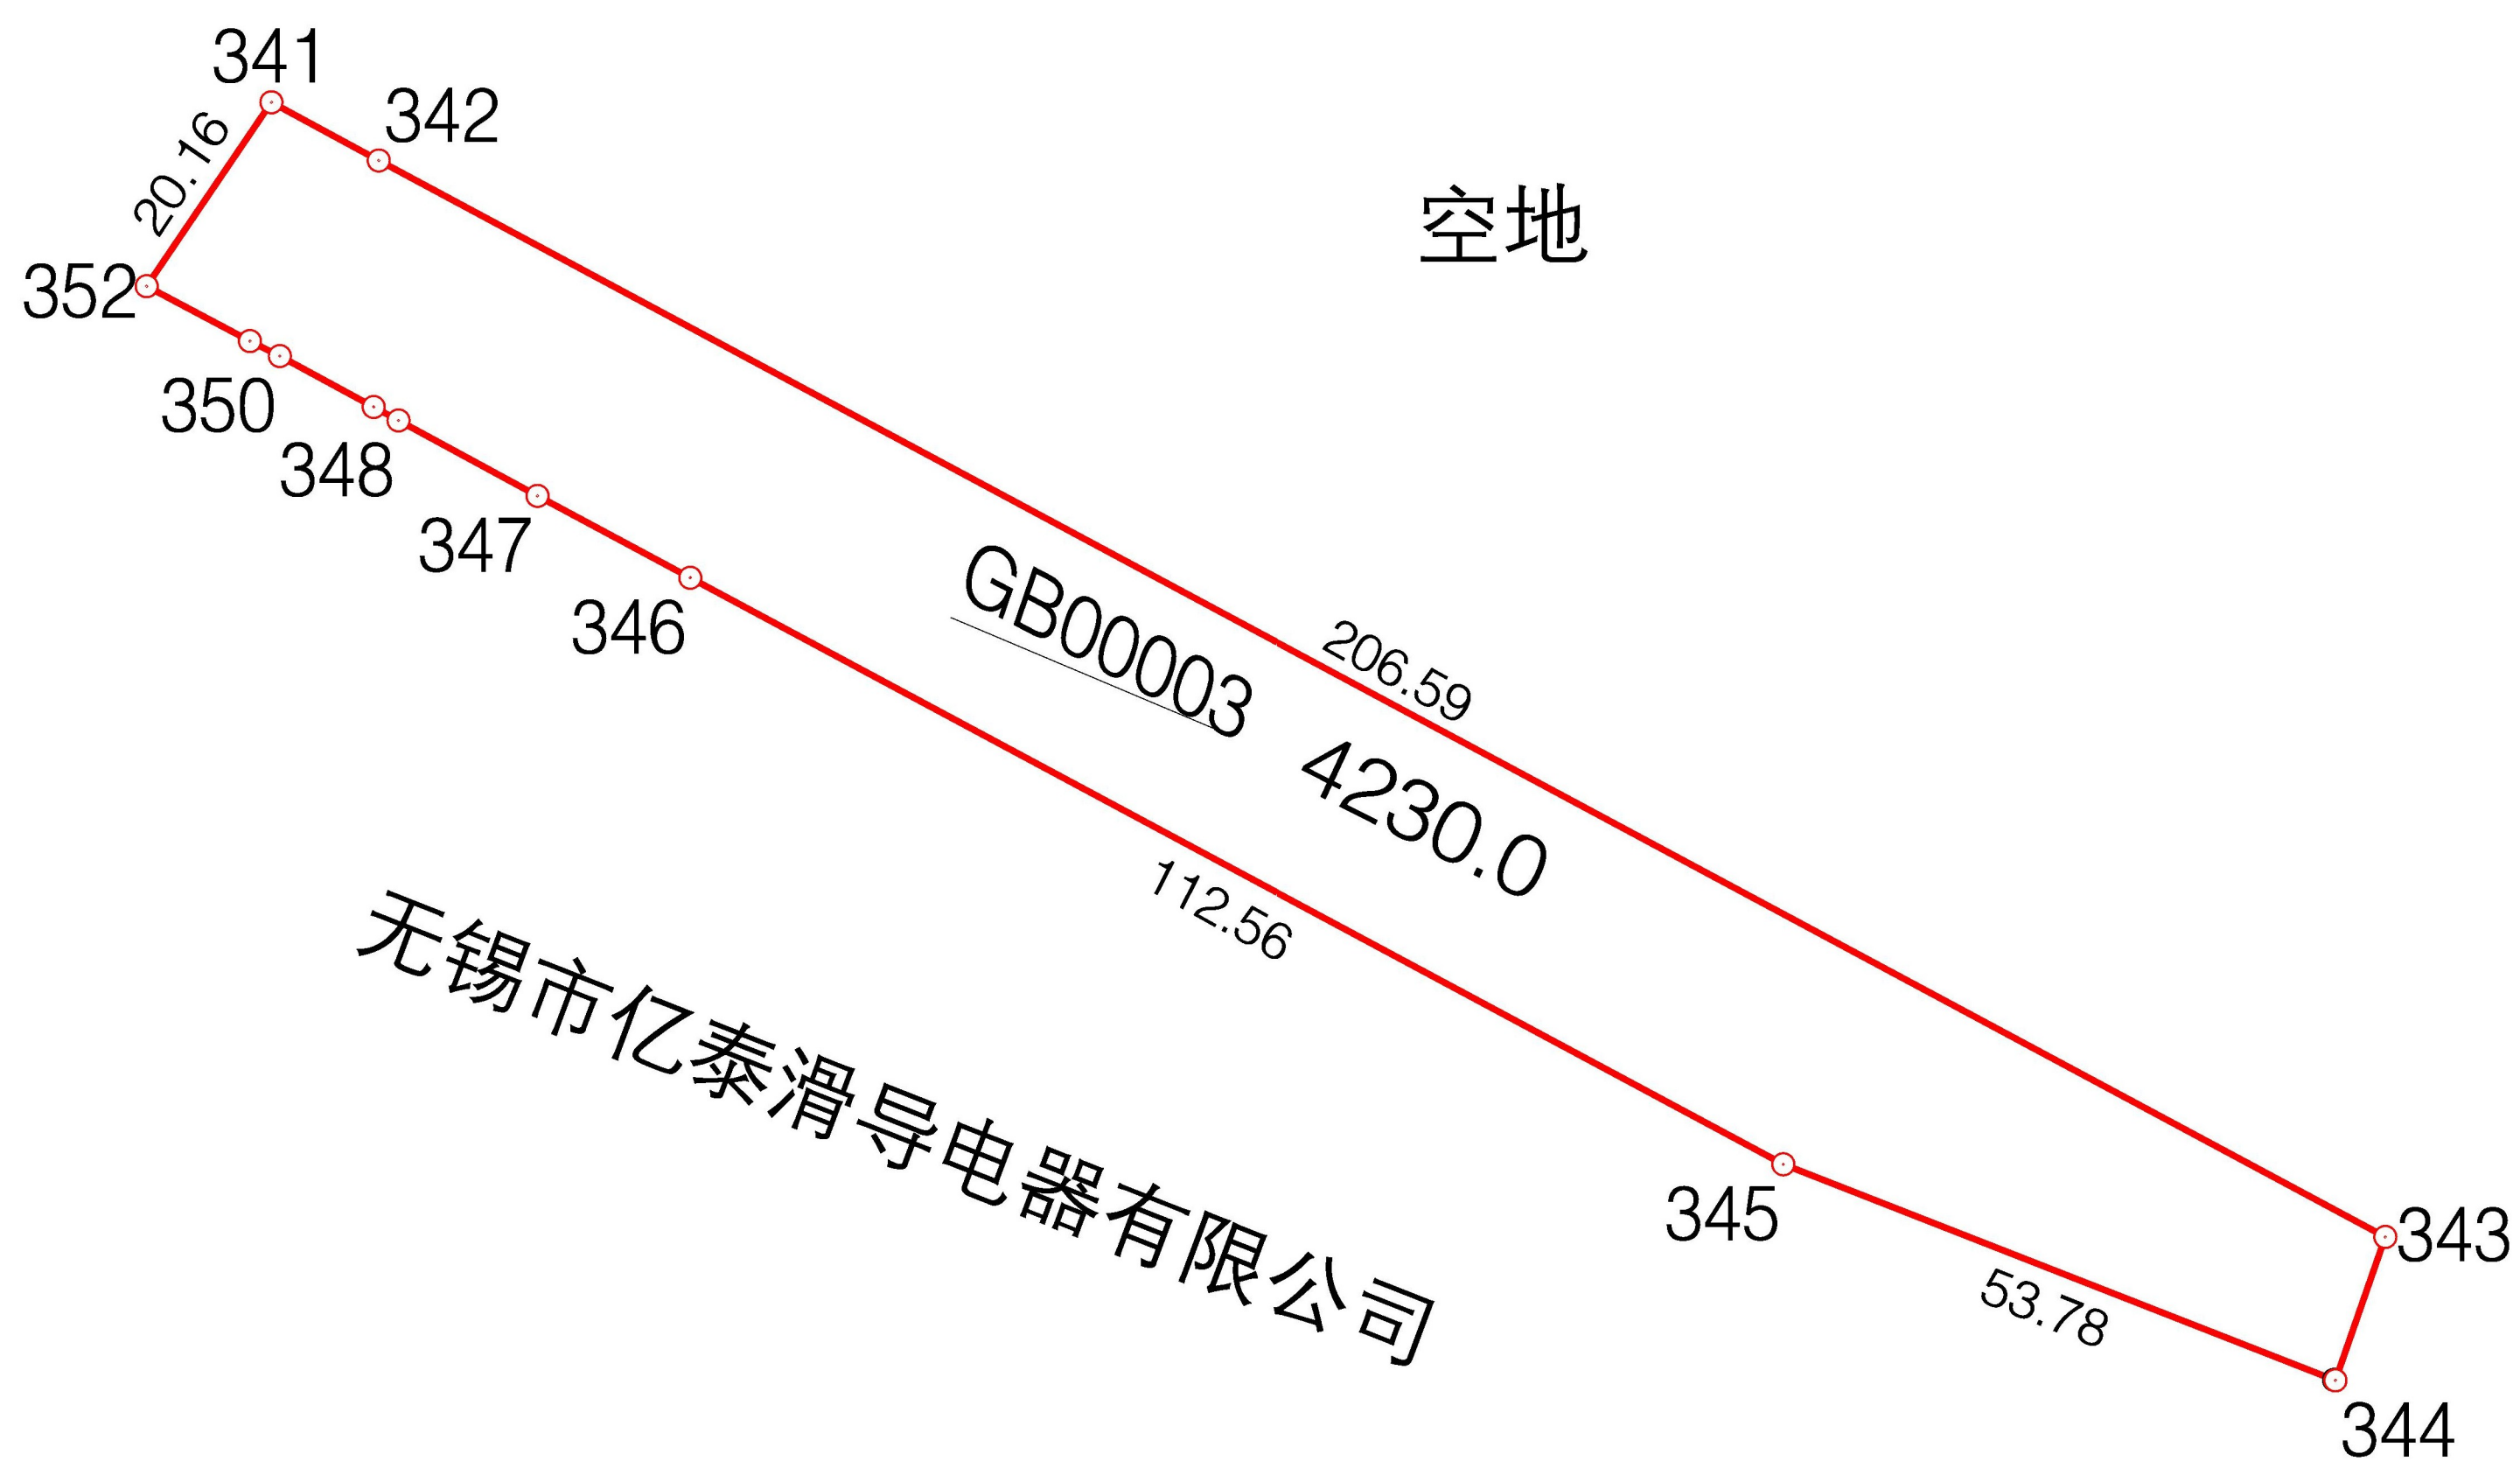

高德
(江苏)
电子科技
有限公司

- 341—342: 11.07
- 343—344: 13.77
- 346—347: 15.72
- 347—348: 14.35
- 348—349: 2.56
- 349—350: 9.69
- 350—351: 3.03
- 351—352: 10.61

绘图员: 张晓军

1:2000
审核员: 华建国

2020年5月19日