



地块位置示意

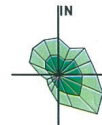

说明：  
本地块一年内未签订国有土地使用权出让合同的，地块规划图自行失效。

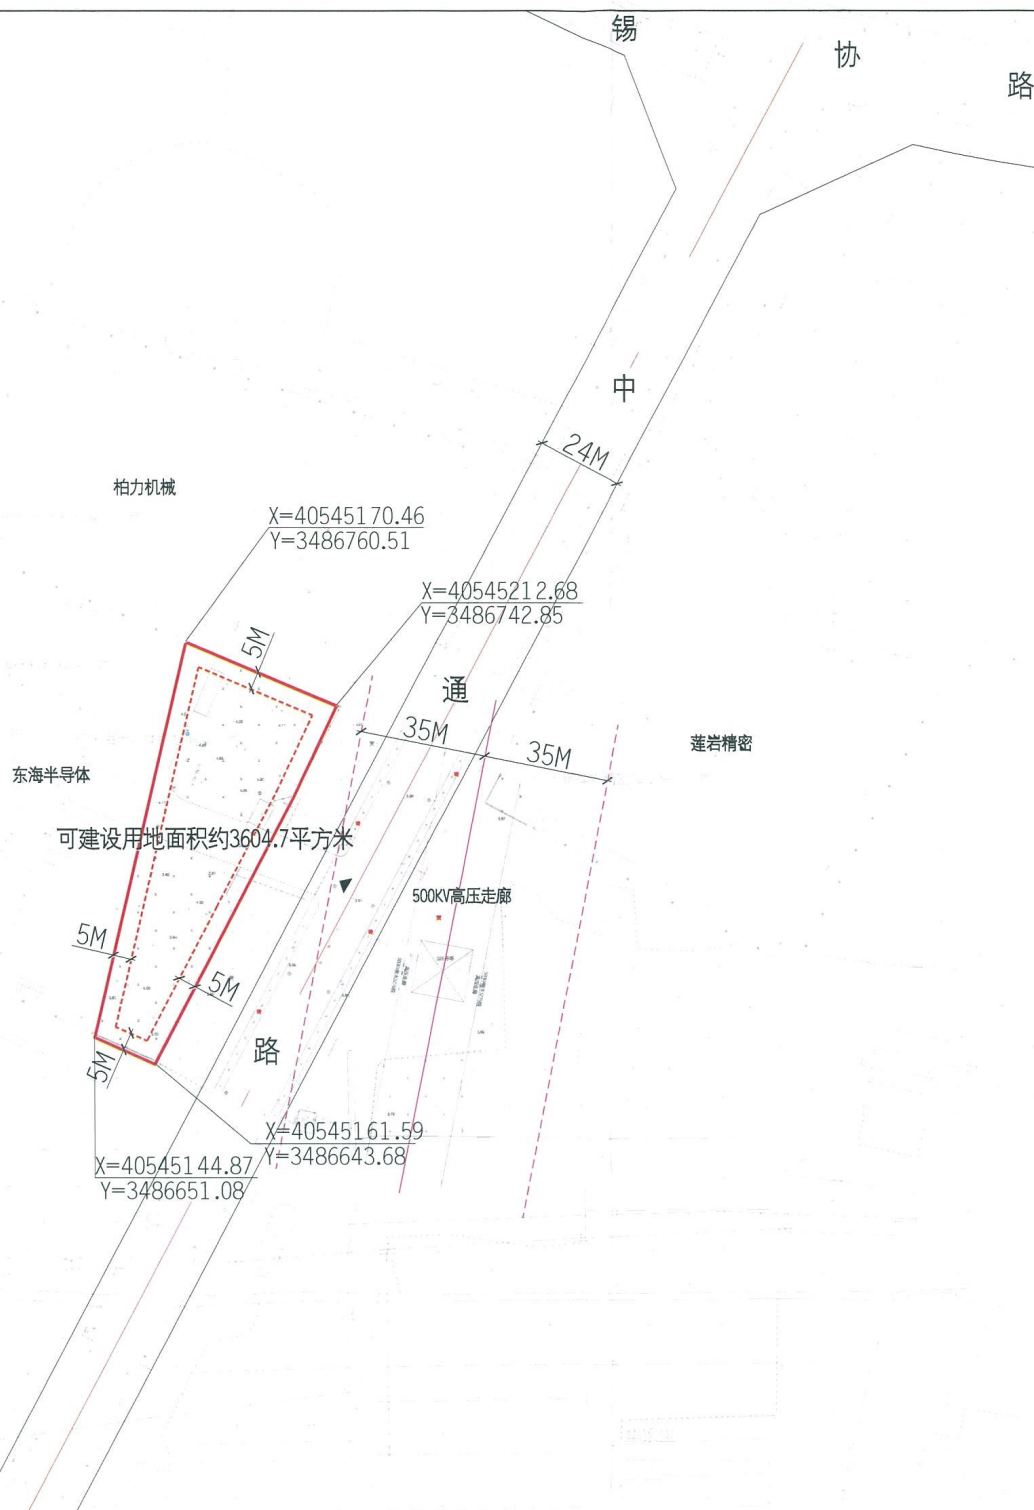

柏力机械  
X=405451.70.46  
Y=3486760.51

X=40545212.68  
Y=3486742.85

24M

35M

35M

莲岩精密

500KV高压走廊

5M

5M

5M

5M

路

X=405451.61.59  
Y=3486643.68

X=405451.44.87  
Y=3486651.08

可建设用地面积约3604.7平方米

东海半导体

图例

- 道路红线及中心线
- 可建设用地范围线
- 建筑控制线
- 高层建筑控制线
- 地下空间控制线
- 禁止机动车出入口控制线
- 机动车开口方向
- 高压线及高压控制走廊
- 轨道交通控制线
- 文物保护单位
- 现状保留建筑
- 尺寸标注
- 绿地范围
- 坐标标注



|                  |                    |      |                  |
|------------------|--------------------|------|------------------|
| 无锡市自然资源和规划局地块规划图 |                    |      |                  |
| 地块位置             | 中通路-用地边界-用地边界-用地边界 |      |                  |
| 地块名称             | 中通路西侧、东海半导体东侧地块    | 地块编号 | XDG(XQ)-2020-19号 |
| 所属行政区            | 新吴区                | 日期   | 2020年12月         |