


供地图

宗地编号：908058169

权利人：堰联路与纵一路交叉口东北侧地块

地籍图号：3507.80-525.25

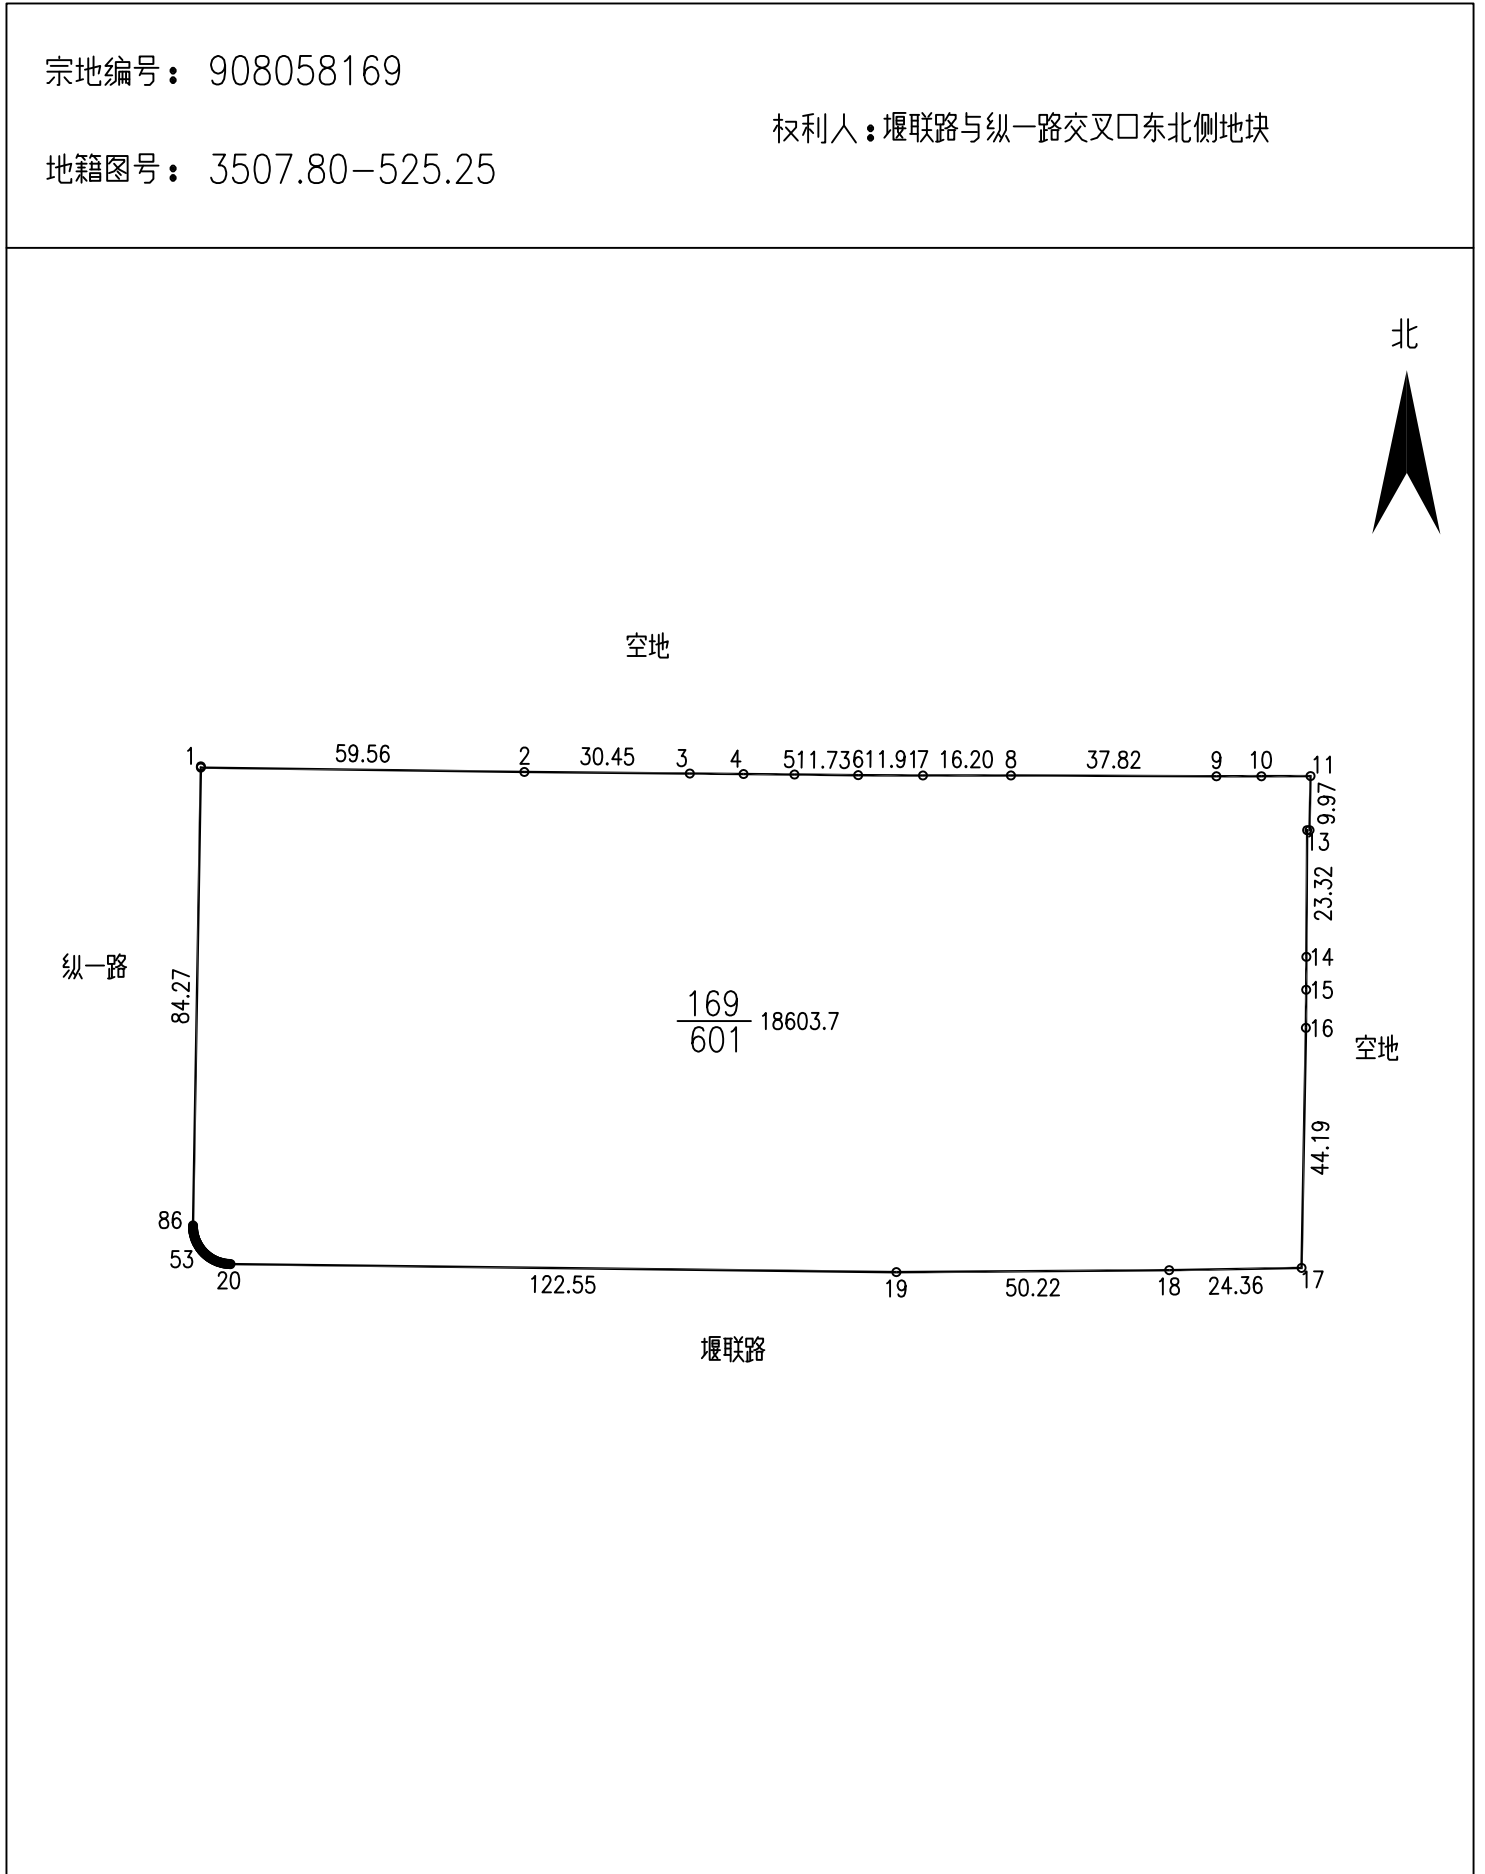

绘图日期：2021年7月26日

1:1500

绘图员：

审核日期：

审核员：