


单位：平方米

锡南测(2021)第022号

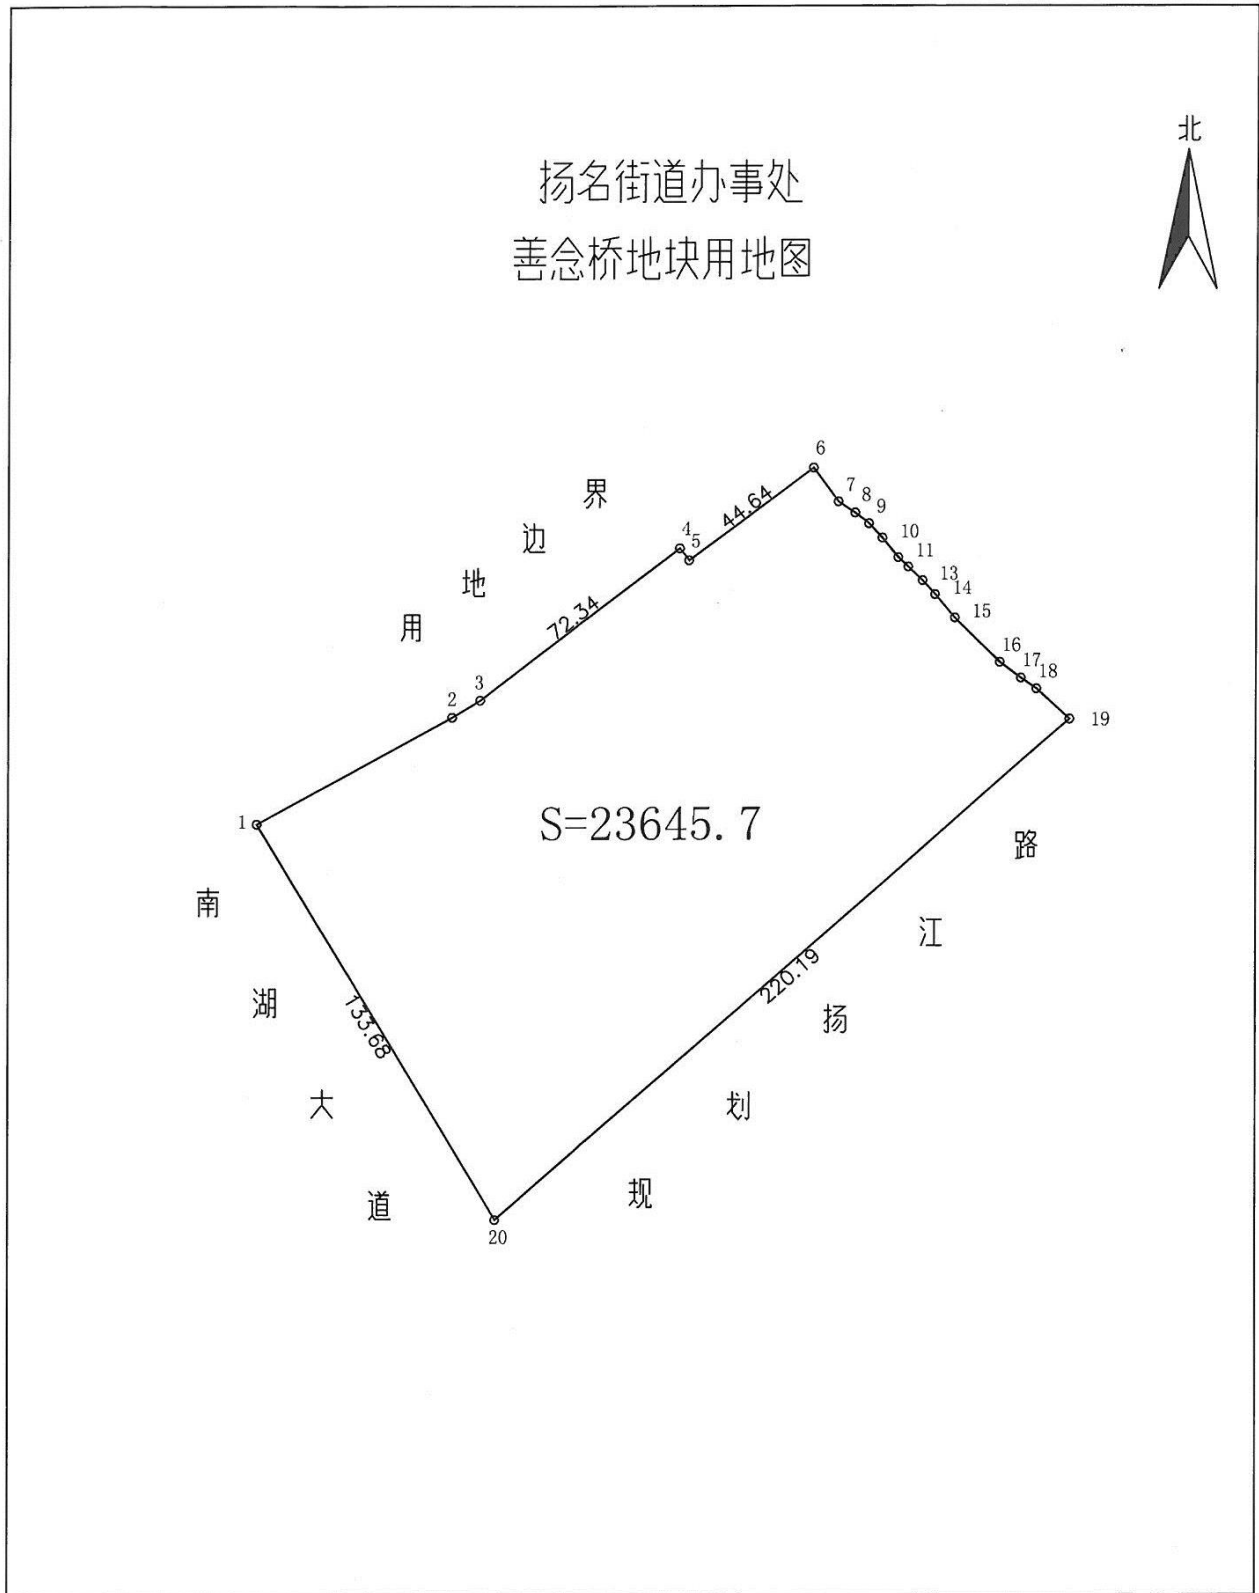

绘图日期：2021年5月20日

1:1500

绘图员：陈曦 审核员：周需俊