


供地 图

宗地编号：908059053-2

权利人：北惠路与惠洲大道交叉口西北侧地块

地籍图号：3510.40-520.00

北

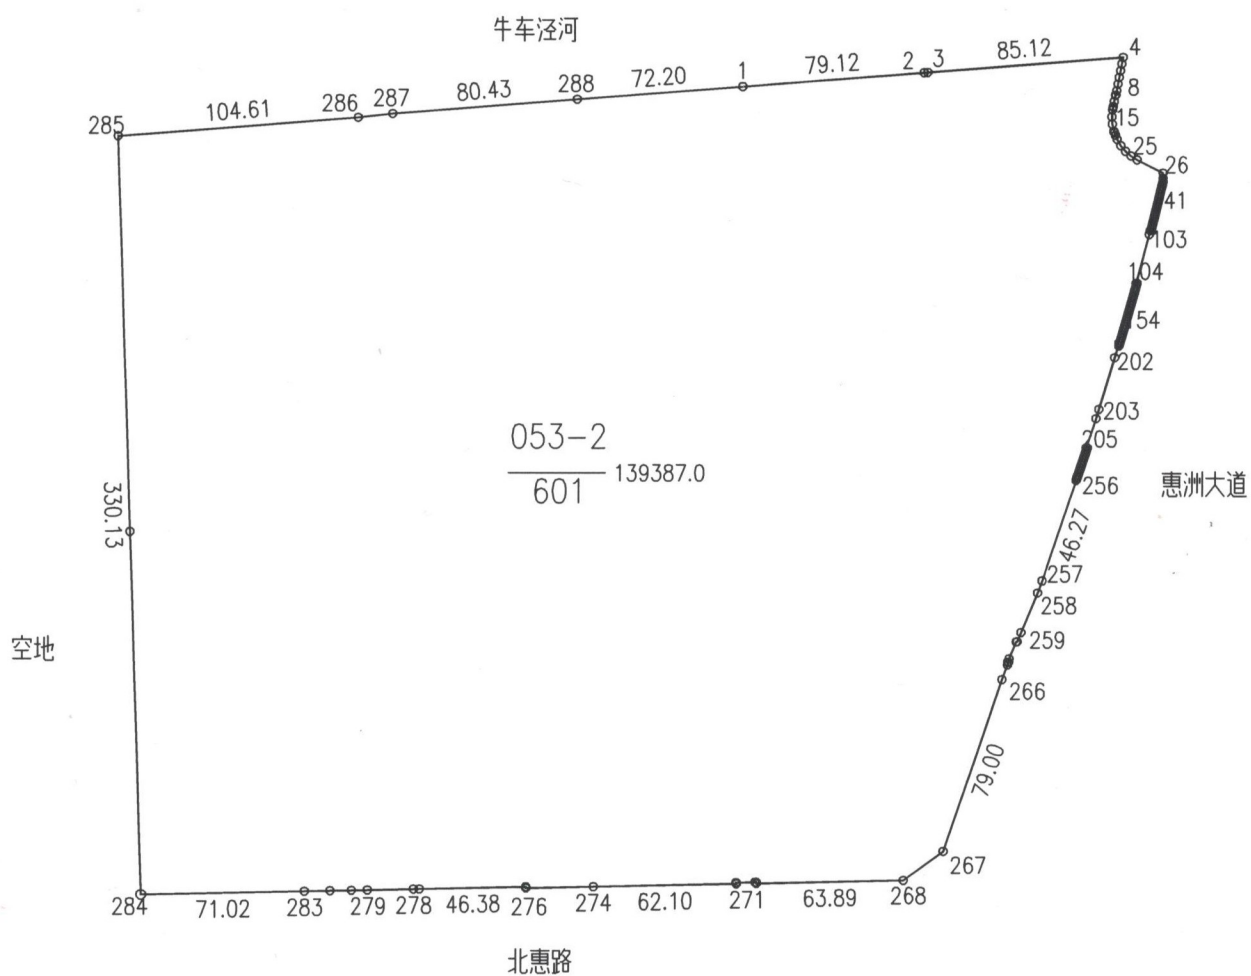

绘图日期：2021年11月22日

1:3500

绘图员：

审核日期：

审核员：