


# 供地图

宗地编号：908121064-1

权利人：志公桥与青杨路交叉口东北侧地块

地籍图号：3504.40-514.00

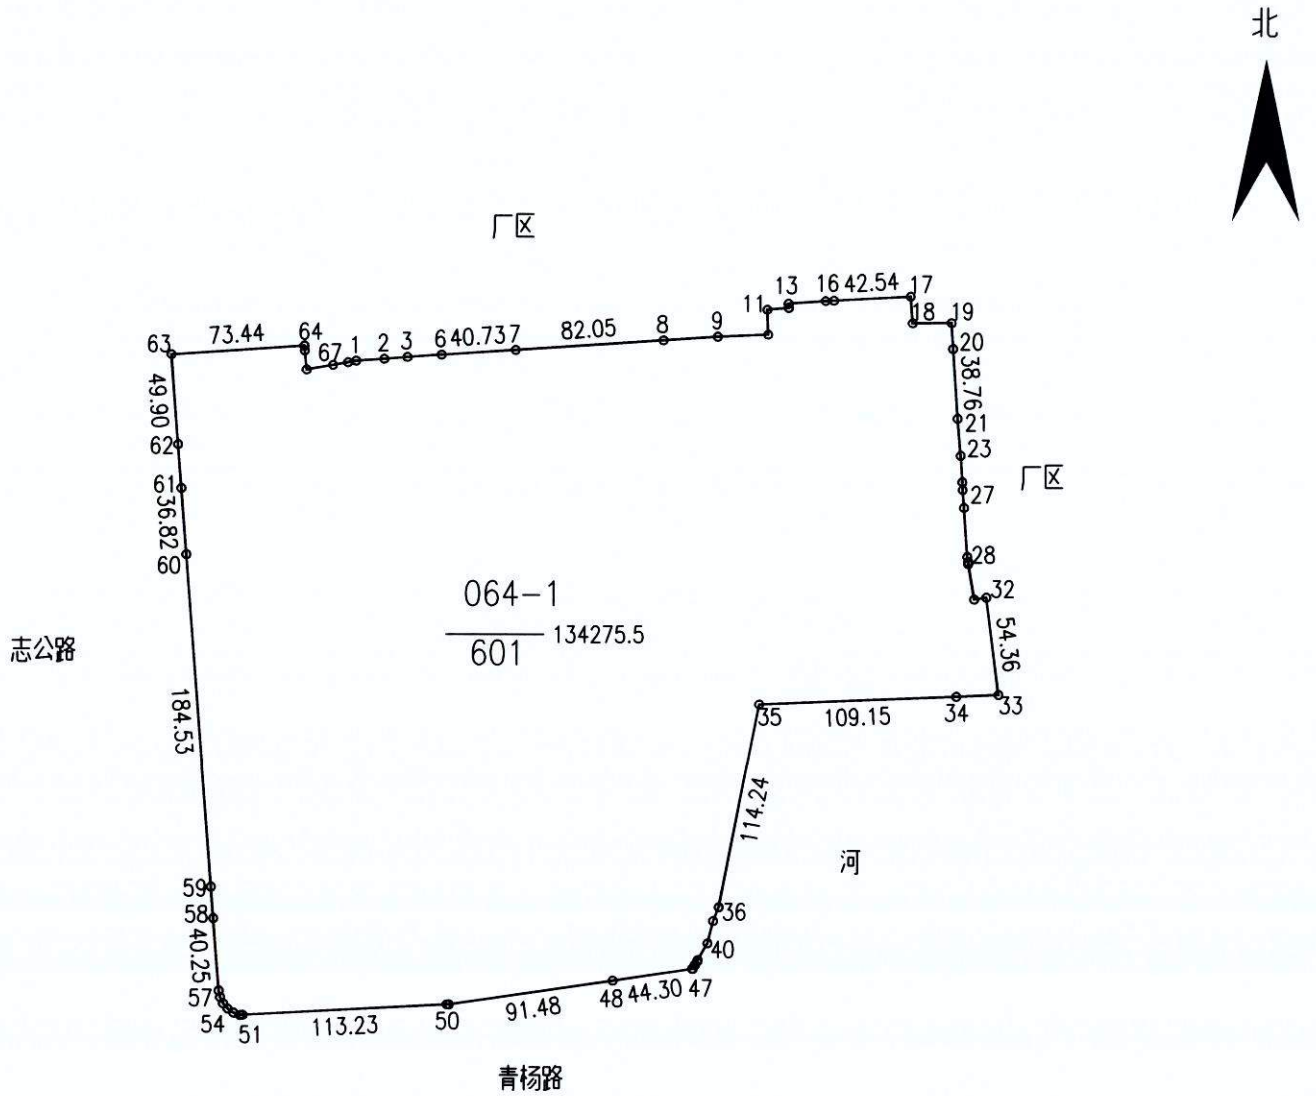

绘图日期：2020年7月13日

1:4500

绘图员：

审核日期：

审核员：