


供地图

宗地编号：908059112

权利人：北洲路与邓北路交叉口西北侧地块

地籍图号：3510.60-521.00

北

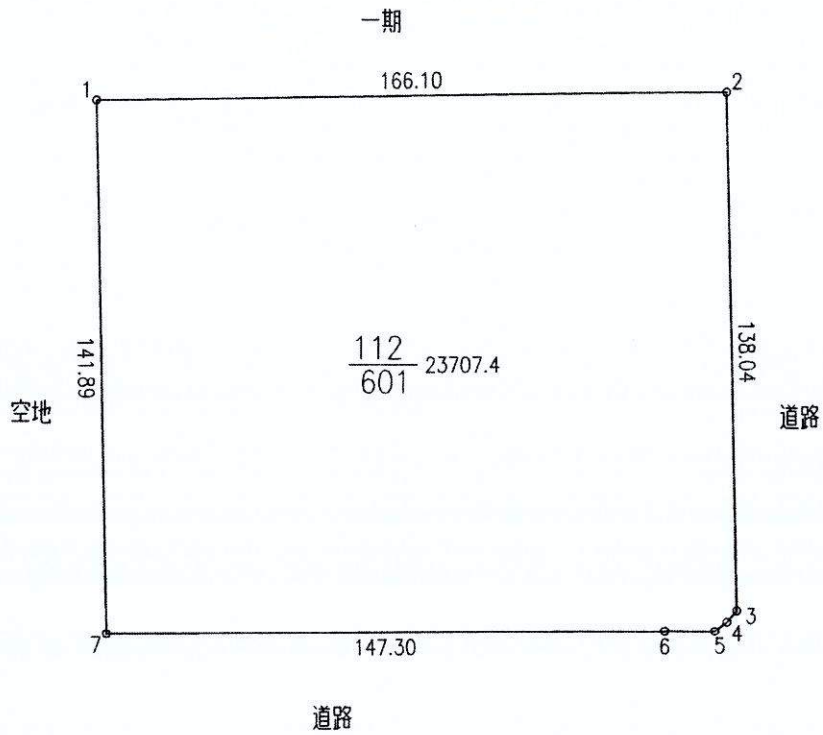

绘图日期：2020年4月13日

1:2000

绘图员：

审核日期：测绘资质专用章

审核员：