


供地图

宗地编号：908059015-3

权利人：钱皋路西侧、欧派北侧地块

地籍图号：3505.80-524.50

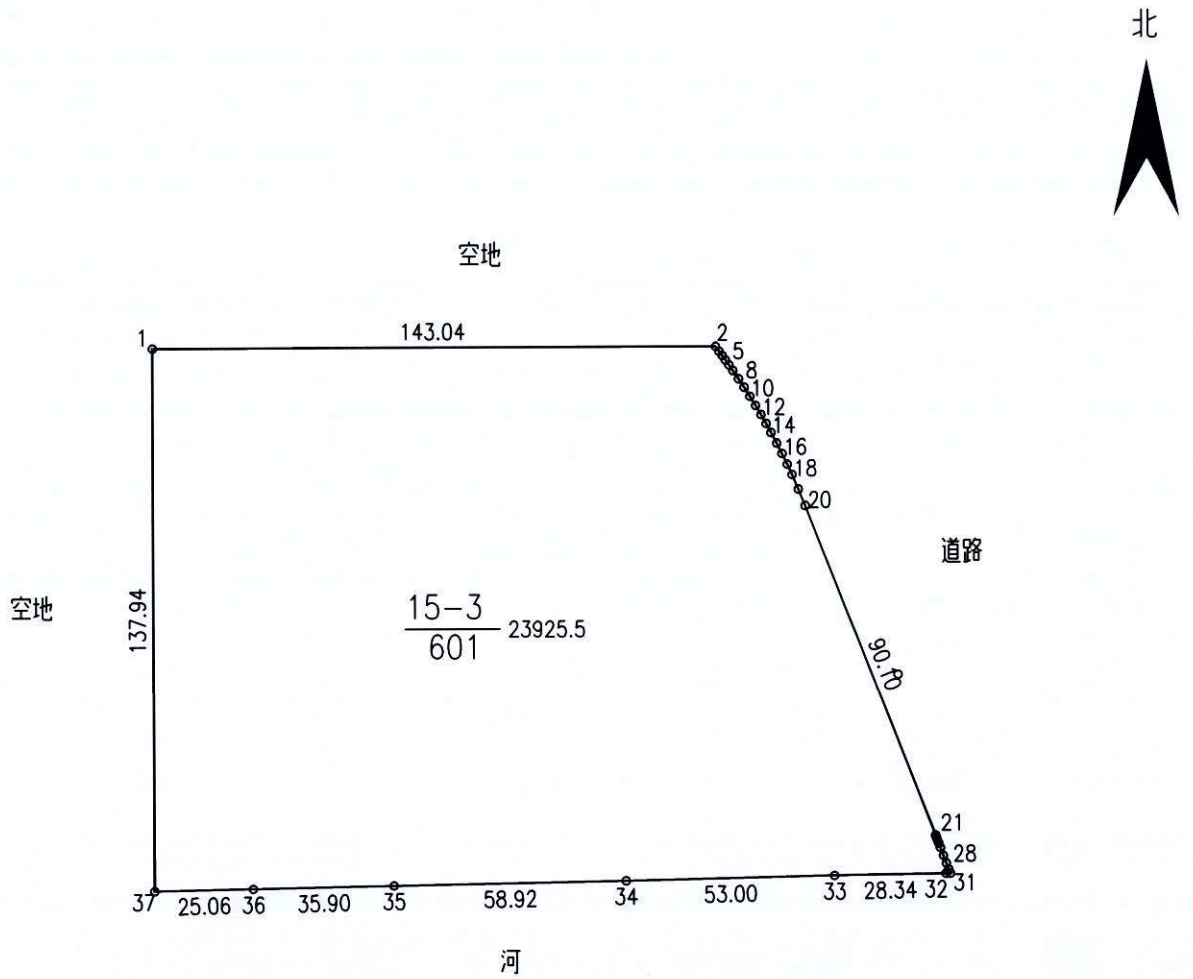

绘图日期：2020年8月10日

1:2000

绘图员：

审核日期：

审核员：