


供地 图

宗地编号：908059015-2

权利人：石洲路东侧、欧派北侧地块

地籍图号：3505.80-524.00

北

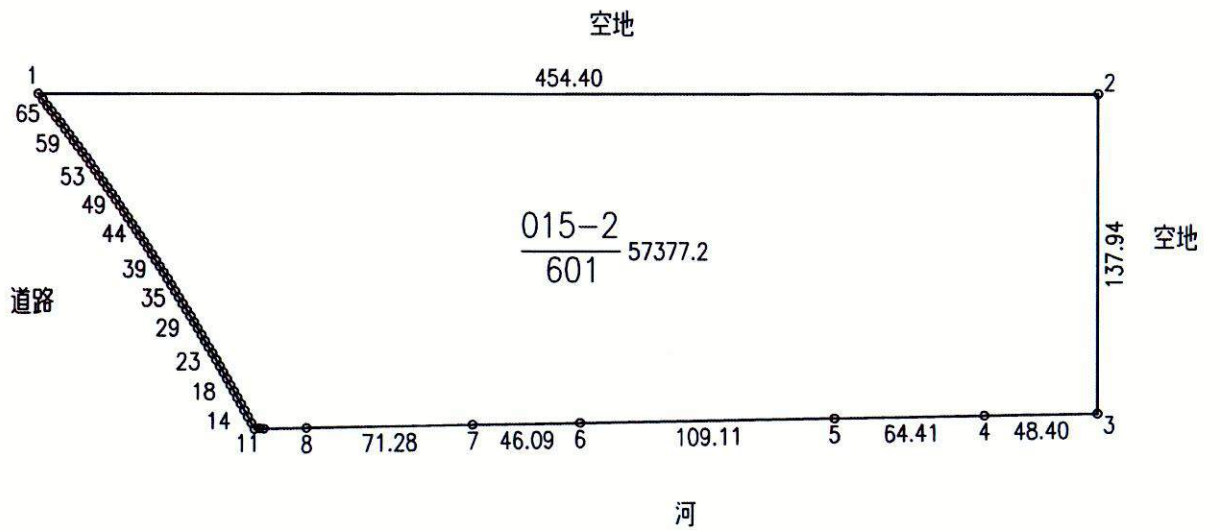

绘图日期：2020年8月10日

1:3500

绘图员：

审核日期：

审核员：

