


供地 图

宗地编号： 908126092

地籍图号： 3495.40-507.00

权利人：尹城中心路和天福路交叉口东北侧地块


北

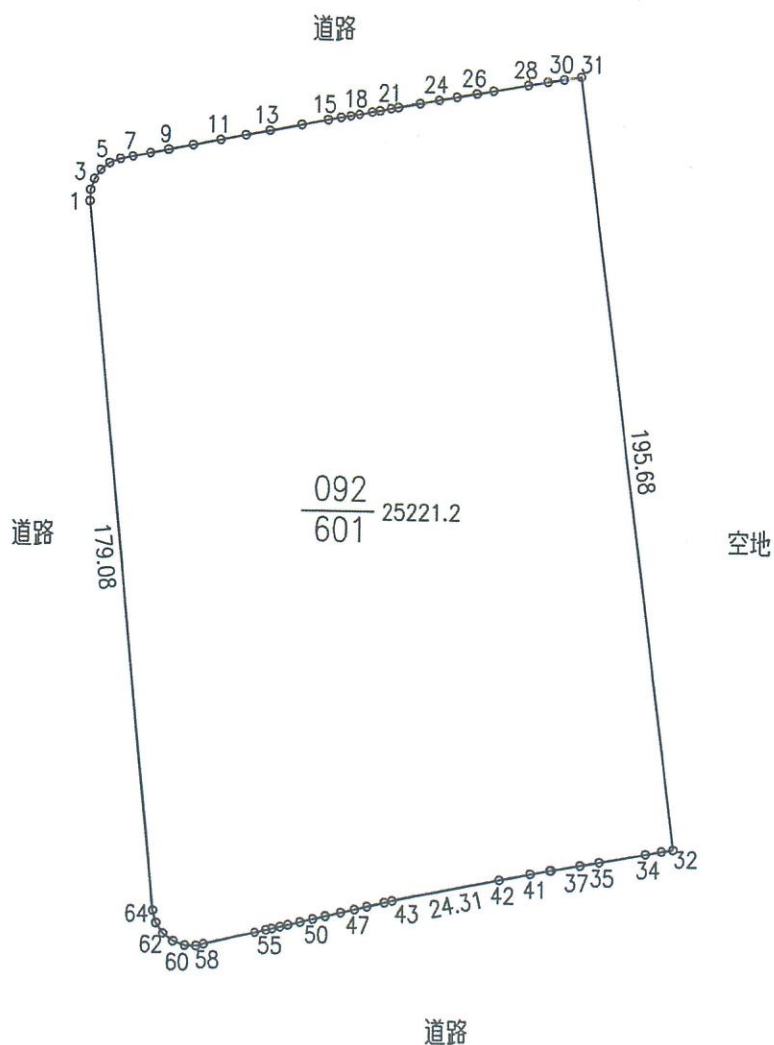

绘图日期：2020年9月17日

审核日期：测绘资质专用章

1:2000

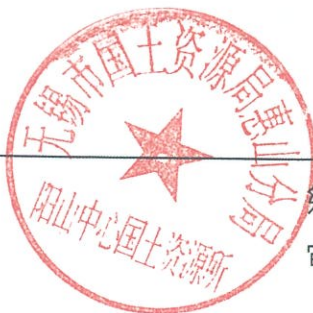

绘图员：

审核员：