


宗 地 图

XDG (XQ) -2020-13号地块

单位: m · m²

3493.75-40540.00,
3494.00-40540.00

320292005125GB00017

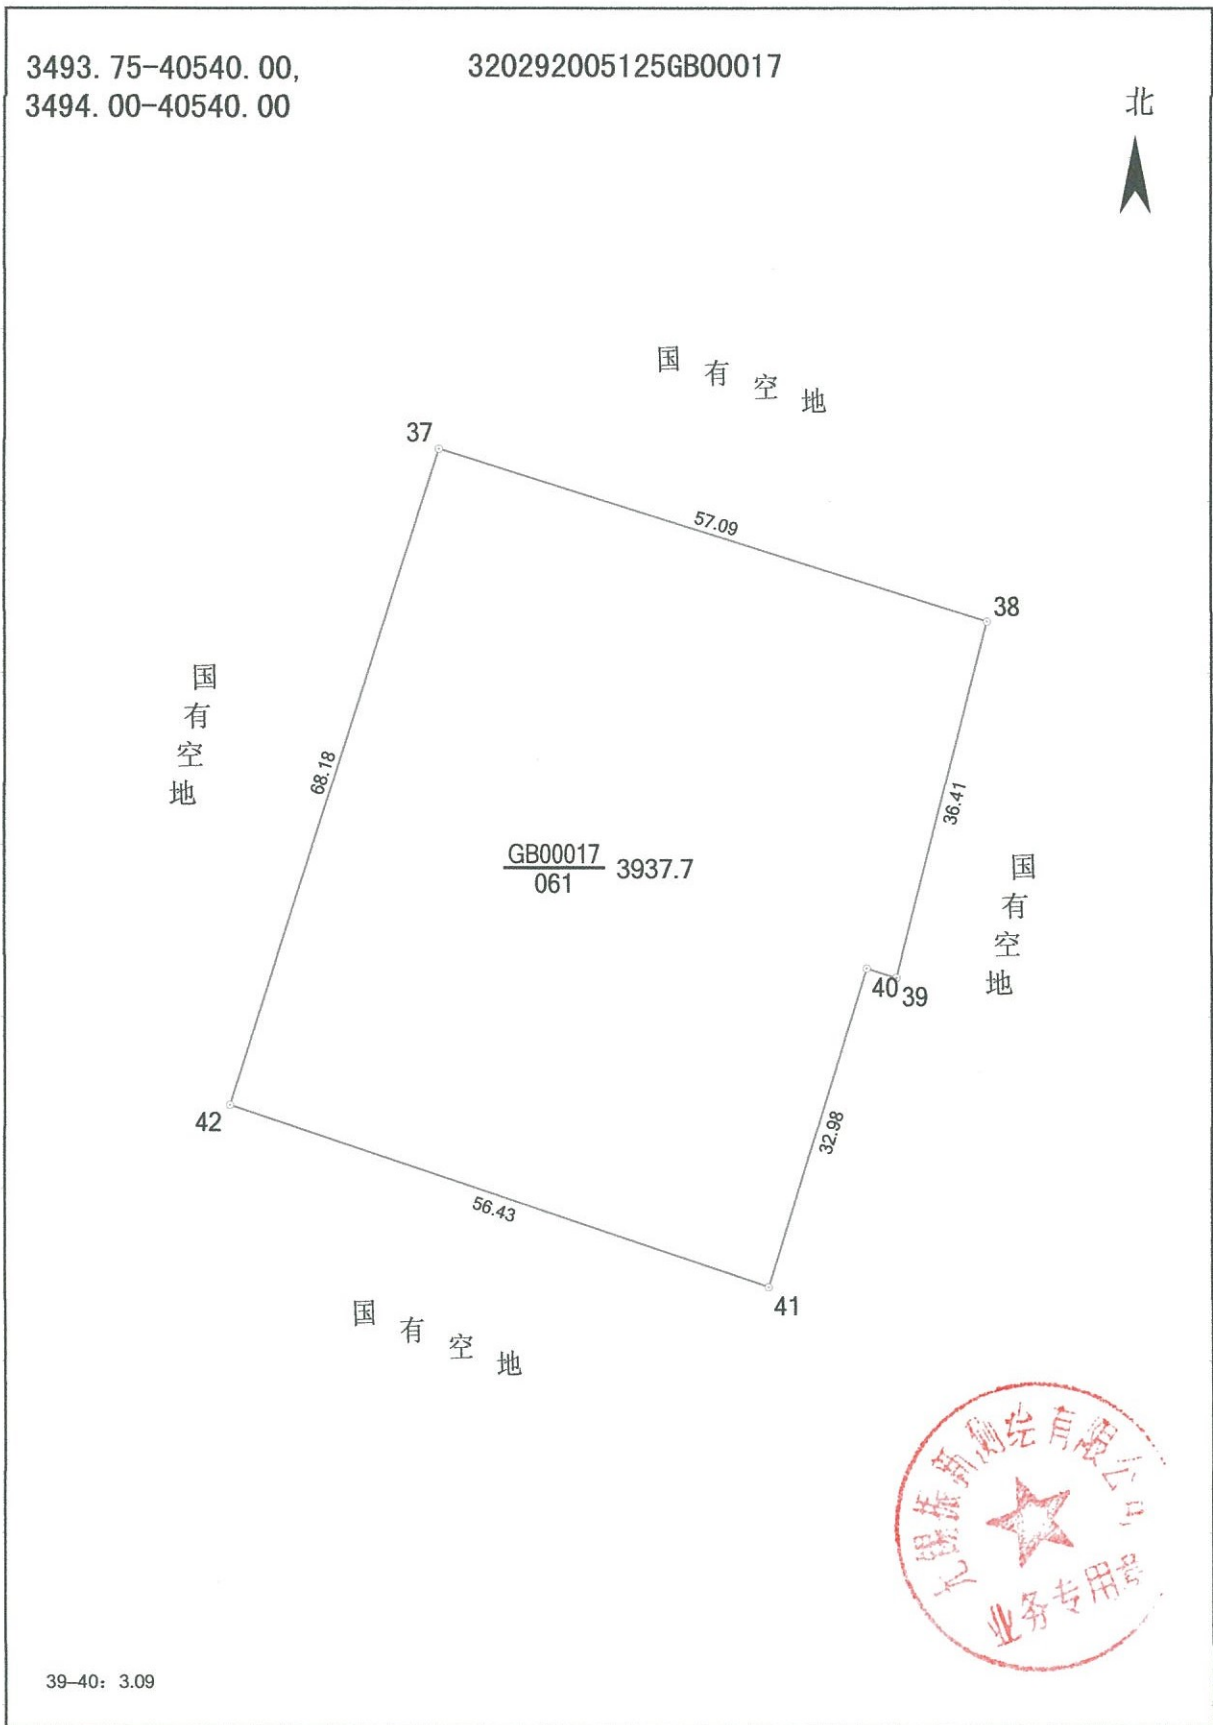

绘图员: 吴景宇

1:750
审核员: 常鹏

2020年6月12日

